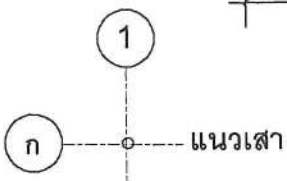
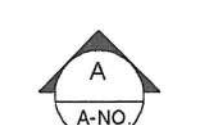
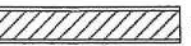
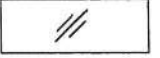
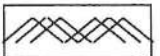



แบบปรับปรุงศูนย์พัฒนาเด็กเล็กตำบลแพรกหนามแดง

หมู่ที่ 5 ตำบลแพรกหนามแดง

อำเภออัมพวา จังหวัดสมุทรสงคราม

แบบองค์การบริหารส่วนตำบลแพรกหนามแดง เลขที่ 006/2562

รายการแบบสถาปัตยกรรม(A)	รายการแบบโครงสร้าง(S)	รายการสัญลักษณ์ประกอบแบบ	
A-01 สารบัญแบบ, รายการสัญลักษณ์ประกอบแบบ A-02 แปลนพื้น A-03 แปลนโครงหลังคา A-04 รูปตัดหลังคา A-05 รูปด้าน A-06 ขยายรั้วกัน พร้อมประตู		 ระยะศูนย์กลางถึงศูนย์กลาง แนวเสา  ใช้กำหนดหมายเลขประตู ในแบบเพื่ออ้างอิง  ใช้กำหนดหมายเลขหน้าต่าง ในแบบเพื่ออ้างอิง  แบบขยายทั่วไป แผ่นที่อ้างอิงไปถึง	
	รายการแบบวิศวกรรมไฟฟ้า(E)		
		 ทิศเหนือ  1,2,3,4 ชื่อรูปด้าน แสดงทิศทางตาม แนวชีบออก A-NO. แผ่นที่ ที่อ้างอิงไปถึง  ชื่อรูปตัด แผ่นที่ ที่อ้างอิงไปถึง	
	รายการแบบวิศวกรรมสุขาภิบาล(SN)		
		 ผนังก่ออิฐครึ่งแผ่น  คอนกรีต  กระจุก  เหล็ก  ดิน	

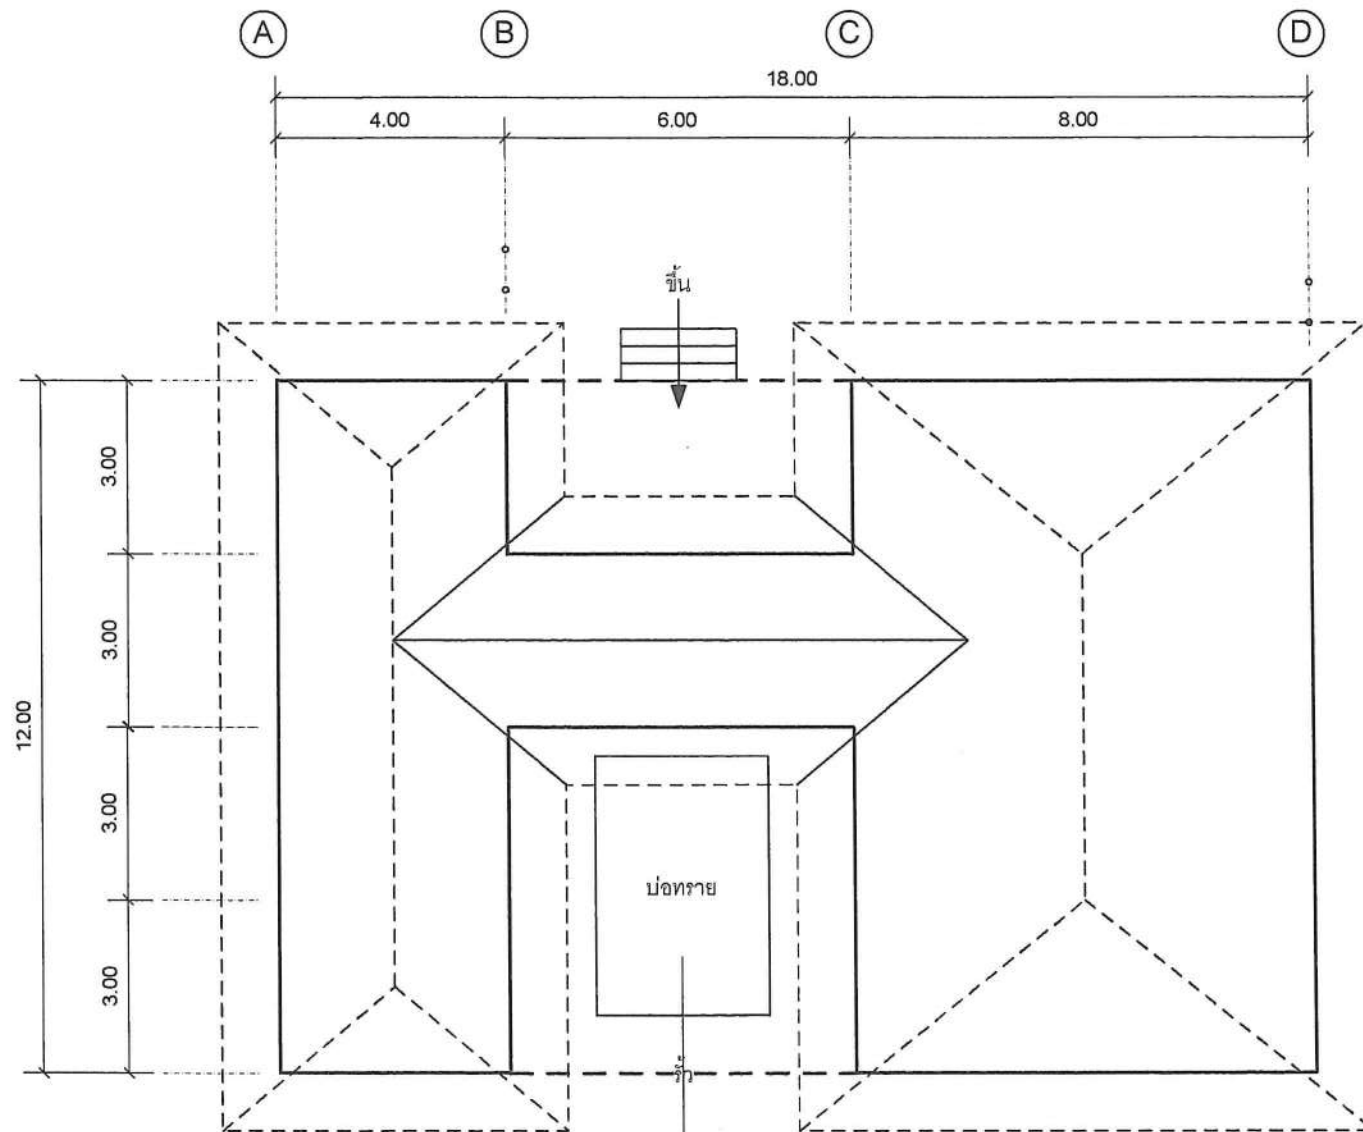

ทำการถมทราย และเทคอนกรีตปิดทับบ่อทราย พร้อมปูกระเบื้องพื้นขนาด 8 นิ้ว x 8 นิ้ว

แปลนพื้น

Scale

1 : 125



Project

ปรับปรุงศูนย์พัฒนาเด็กเล็ก
ตำบลแพรกหนามแดง

เขียนแบบ

(นายพงษ์ศักดิ์ แก้วสนิท)
ผอ.กองช่าง อบต.แพรกหนามแดง

ตรวจ

(นายพงษ์ศักดิ์ แก้วสนิท)
ผอ.กองช่าง อบต.แพรกหนามแดง

เห็นชอบ

(นายพิษณุ จันทน์จรัส)
ปลัด อบต.แพรกหนามแดง

อนุมัติ

(นายทวีป อมศิริ)
นายก อบต.แพรกหนามแดง

วิศวกร

(วศ.กฤษฎา กาญจนรัชต์)
สย.10317

รายการแบบ

แปลนพื้น

แบบเลขที่


006 / 2562

Sheet

A-02

REMARK

แบบนี้ใช้มิติเป็นเมตรและห้ามวัดระยะ
จากแบบ หากมีข้อสงสัยให้ปรึกษาผู้
ควบคุมงานหรือผู้ออกแบบ

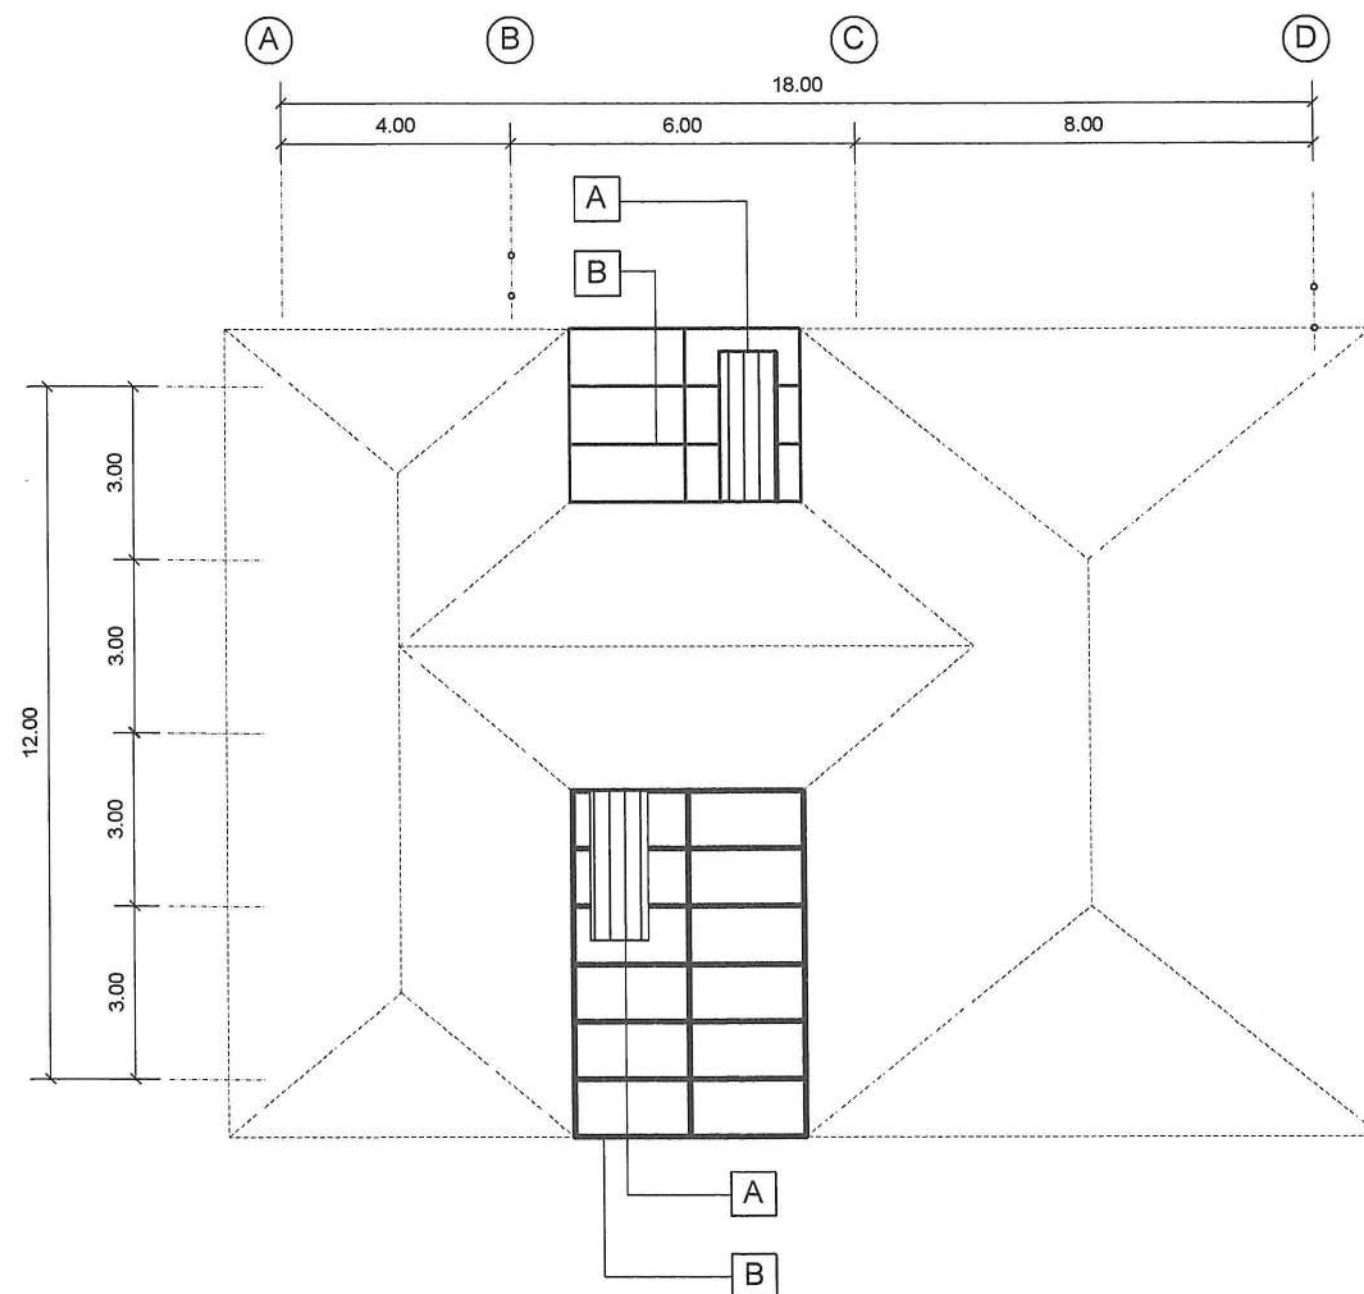

แปลนโครงหลังคา

Scale 1 : 125

A หลังคาเมทัลชีทหนา 0.35 มม. สีแดง

B โครงเหล็กรับหลังคา เหล็กกล่อง 75 x 45 x 2.3 มม. @ 1.00 ม.



Project

ปรับปรุงศูนย์พัฒนาเด็กเล็ก
ตำบลแพรวพราวแดง

เขียนแบบ

(นายพงษ์ศักดิ์ แก้วสนิท)

ผอ.กองช่าง อบต.แพรวพราวแดง

ตรวจ

(นายพงษ์ศักดิ์ แก้วสนิท)

ผอ.กองช่าง อบต.แพรวพราวแดง

เห็นชอบ

(นายพิเชฐ จันทน์จรัส)

ปลัด อบต.แพรวพราวแดง

อนุมัติ

(นายทวีป อมศิริ)

นายก อบต.แพรวพราวแดง

วิศวกร

(วศ.กฤษฎา กาญจนรัชต์)

สย.10317

รายการแบบ

แปลนโครงหลังคา

แบบเลขที่

006 / 2562

Sheet

A-03


REMARK

แบบนี้ใช้มิติเป็นเมตรและห้ามวัดระยะ
จากแบบ หากมีข้อสงสัยให้ปรึกษาผู้
ควบคุมงานหรือผู้ออกแบบ

หลังคาเมทัลชีท หน้า 0.35 มม. สีแดง

โครงเหล็กรับหลังคา เหล็กกล่อง □ 75 x 45 x 2.3 มม. @ 1.00 ม.

กรุปิดด้านข้างด้วยกระเบื้องแผ่นเรียบ หน้า 6 มม.

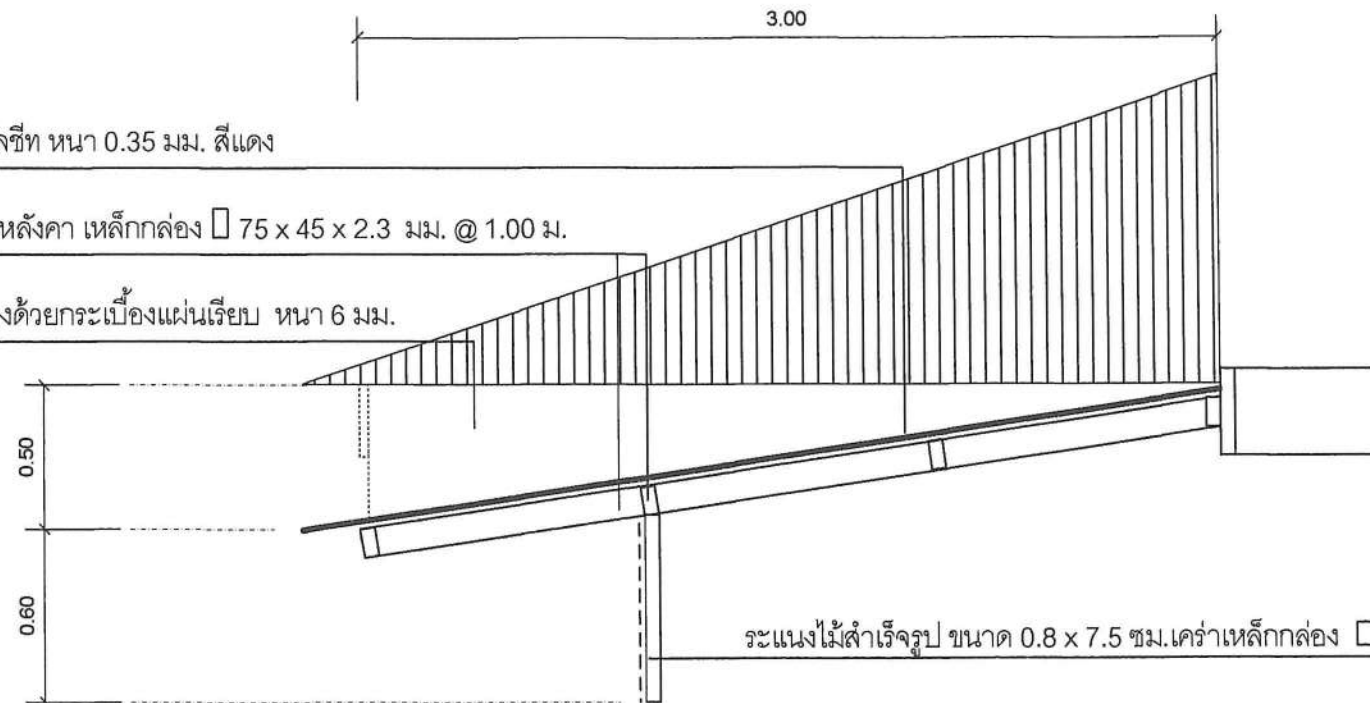

ระแนงไม้สำเร็จรูป ขนาด 0.8 x 7.5 ซม. คร่าวเหล็กกล่อง □ 50 x 50 x 2.3 มม. @ 0.80 ม.

รูปตัดหลังคาด้านหน้า

Scale 1 : 25

6.00

หลังคาเมทัลชีท หน้า 0.35 มม. สีแดง

โครงเหล็กรับหลังคา เหล็กกล่อง □ 75 x 45 x 2.3 มม. @ 1.00 ม.

กรุปิดด้านข้างด้วยกระเบื้องแผ่นเรียบ หน้า 6 มม.

ระแนงไม้สำเร็จรูป ขนาด 0.8x7.5 ซม. คร่าวเหล็กกล่อง □ 50x50x 2.3 มม.@ 0.80 ม.

รูปตัดหลังคาด้านหลัง

Scale 1 : 25



Project

ปรับปรุงศูนย์พัฒนาเด็กเล็ก
ตำบลแพรกหนามแดง

เขียนแบบ

(นายพงษ์ศักดิ์ แก้วสนิท)
ผอ.กองช่าง อบต.แพรกหนามแดง

ตรวจ

(นายพงษ์ศักดิ์ แก้วสนิท)
ผอ.กองช่าง อบต.แพรกหนามแดง

เห็นชอบ

(นายเชษฐา จันทน์จรัส)
ปลัด อบต.แพรกหนามแดง

อนุมัติ

(นายทวีป อมศิริ)
นายก อบต.แพรกหนามแดง

วิศวกร

(วศ.กฤษฎา กาญจนรัชต์)
สย.10317

รายการแบบ

รูปตัดหลังคา

แบบเลขที่


006 / 2562

Sheet

A-04


REMARK

แบบนี้ใช้มิติเป็นเมตรและห้ามวัดระยะ
จากแบบ หากมีข้อสงสัยให้ปรึกษาผู้
ควบคุมงานหรือผู้ออกแบบ

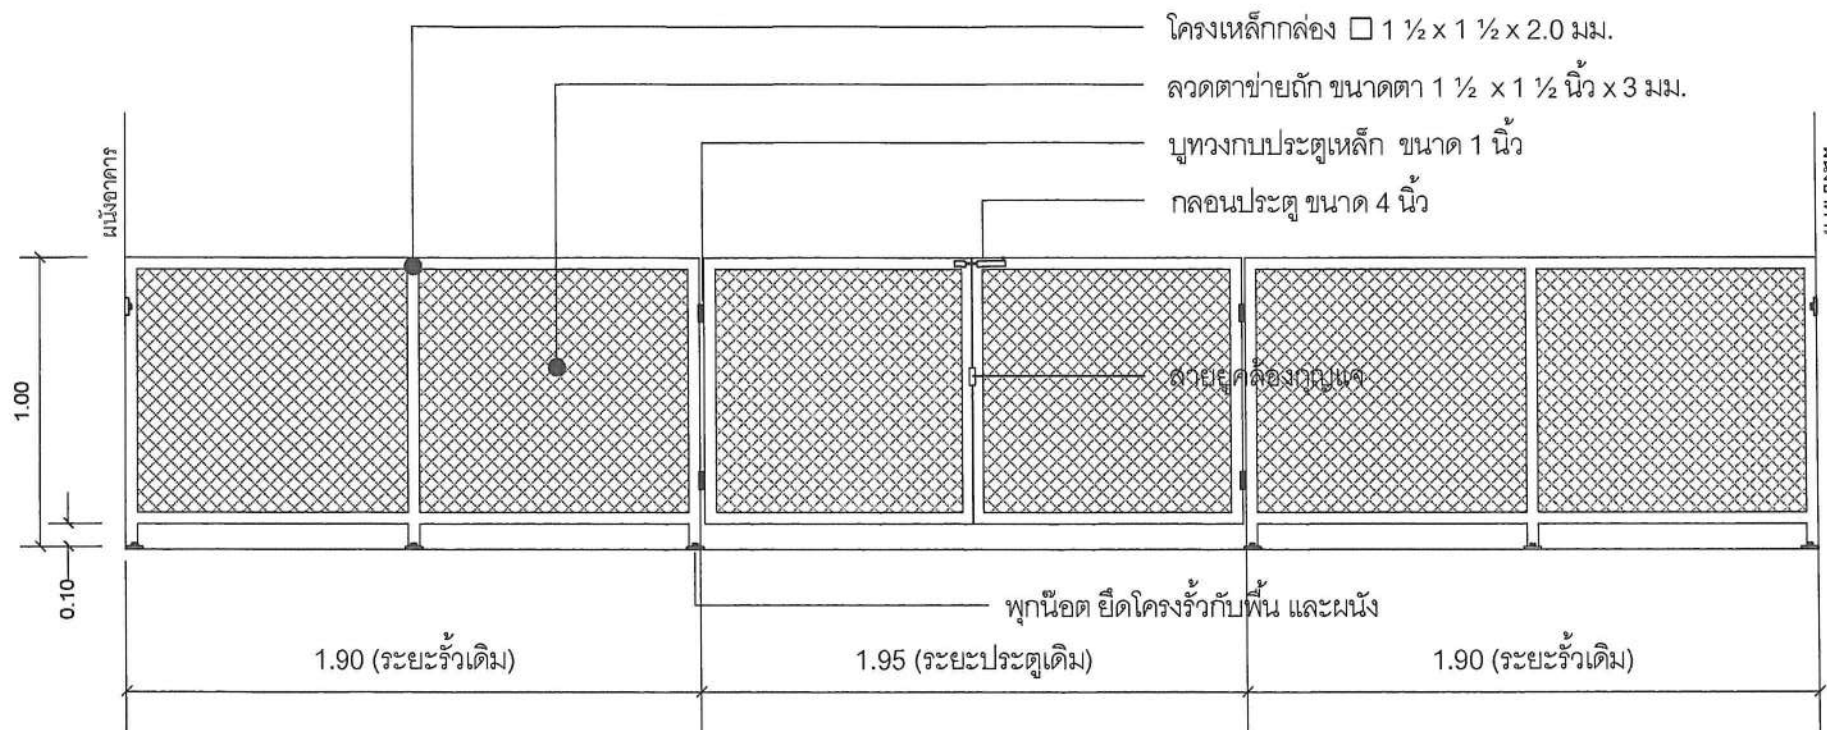


ขยายรั้วกันพร้อมประตูด้านหน้า

Scale 1 : 25

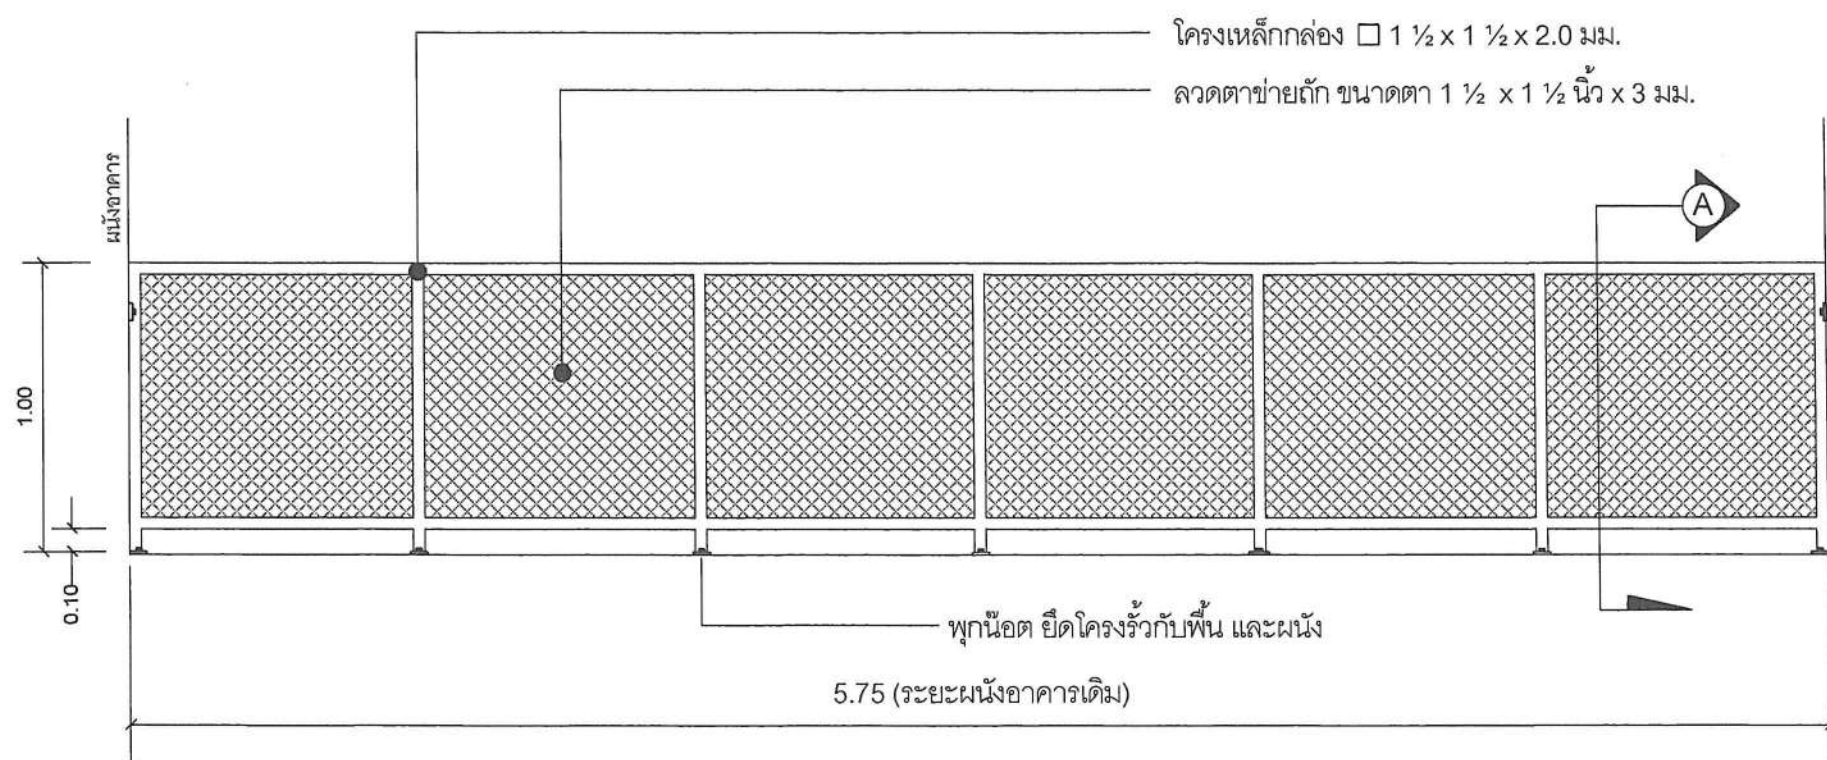

ขยายรั้วกันด้านหลัง

Scale 1 : 25

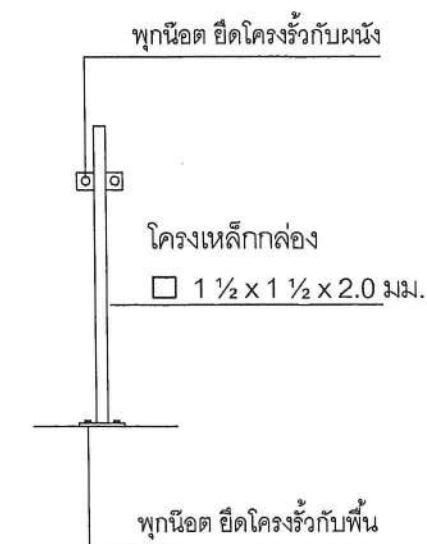

รูปตัด A

Non Scale



Project
ปรับปรุงศูนย์พัฒนาเด็กเล็ก
ตำบลแพรเทศน์แดง

เขียนแบบ
(นายพงษ์ศักดิ์ แก้วสนิท)
ผอ.กองช่าง อบต.แพรเทศน์แดง

ตรวจ
(นายพงษ์ศักดิ์ แก้วสนิท)
ผอ.กองช่าง อบต.แพรเทศน์แดง

เห็นชอบ
(นายพชร จันทน์จรัส)
ปลัด อบต.แพรเทศน์แดง

อนุมัติ
(นายทวีป อมศิริ)
นายก อบต.แพรเทศน์แดง


วิศวกร
(วศ.กฤษฎา กาญจนรัตน์)
สย.10317

รายการแบบ
ขยายรั้วกันพร้อมประตู

แบบเลขที่
006 / 2562

Sheet A-06

REMARK
แบบนี้ใช้มิติเป็นเมตรและห้ามวัดระยะ
จากแบบ หากมีข้อสงสัยให้ปรึกษาผู้
ควบคุมงานหรือผู้ออกแบบ

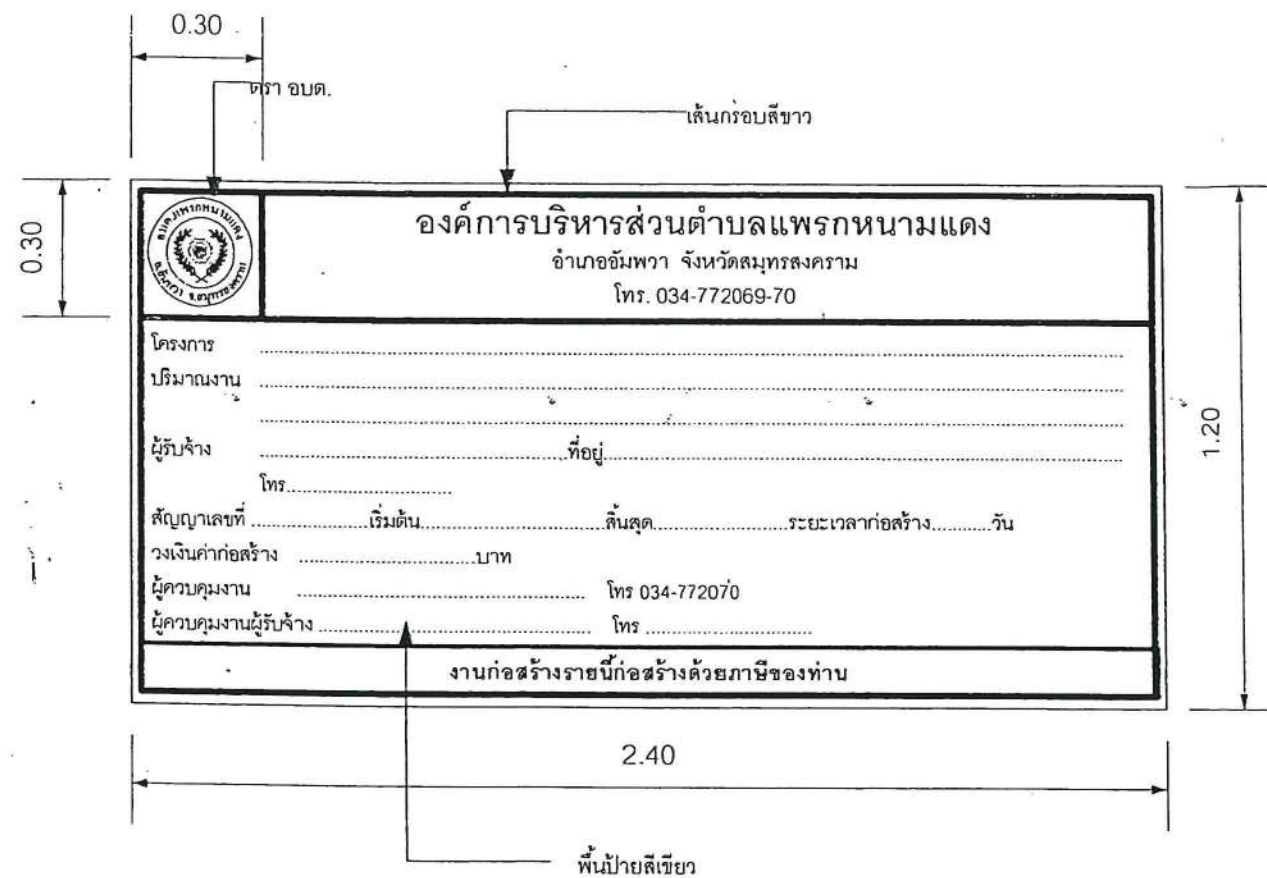

แบบป้ายโครงการ



ตัวอย่าง ตรา อบต.

หมายเหตุ
ข้อความตามที่กำหนดในสัญญาจ้าง



แบบมาตรฐาน
ป้ายโครงการ และป้าย
ประชาสัมพันธ์
โครงการ

เขียนแบบ

(นายพงษ์ศักดิ์ แก้วสนิท)
ผอ.กองช่าง อบต.แพรกหนามแดง

ตรวจ

(นายพงษ์ศักดิ์ แก้วสนิท)
ผอ.กองช่าง อบต.แพรกหนามแดง

เห็นชอบ

(น.ส.นวรรตน์ มั่งคั่งพุทธ)
ปลัด อบต.แพรกหนามแดง

อนุมัติ

(นายทวีป อมศิริ)
นายก อบต.แพรกหนามแดง

ที่	ชื่อ	ตำแหน่ง

แบบเลขที่ 007 /2560

DRAWING No. 1 / 3

DATE.....

.....


.....

.....

ระยะในแบบกำหนดโดยเป็นตัวเลข

ห้ามวัดระยะจากแบบ

แบบมาตรฐานป้ายโครงการ

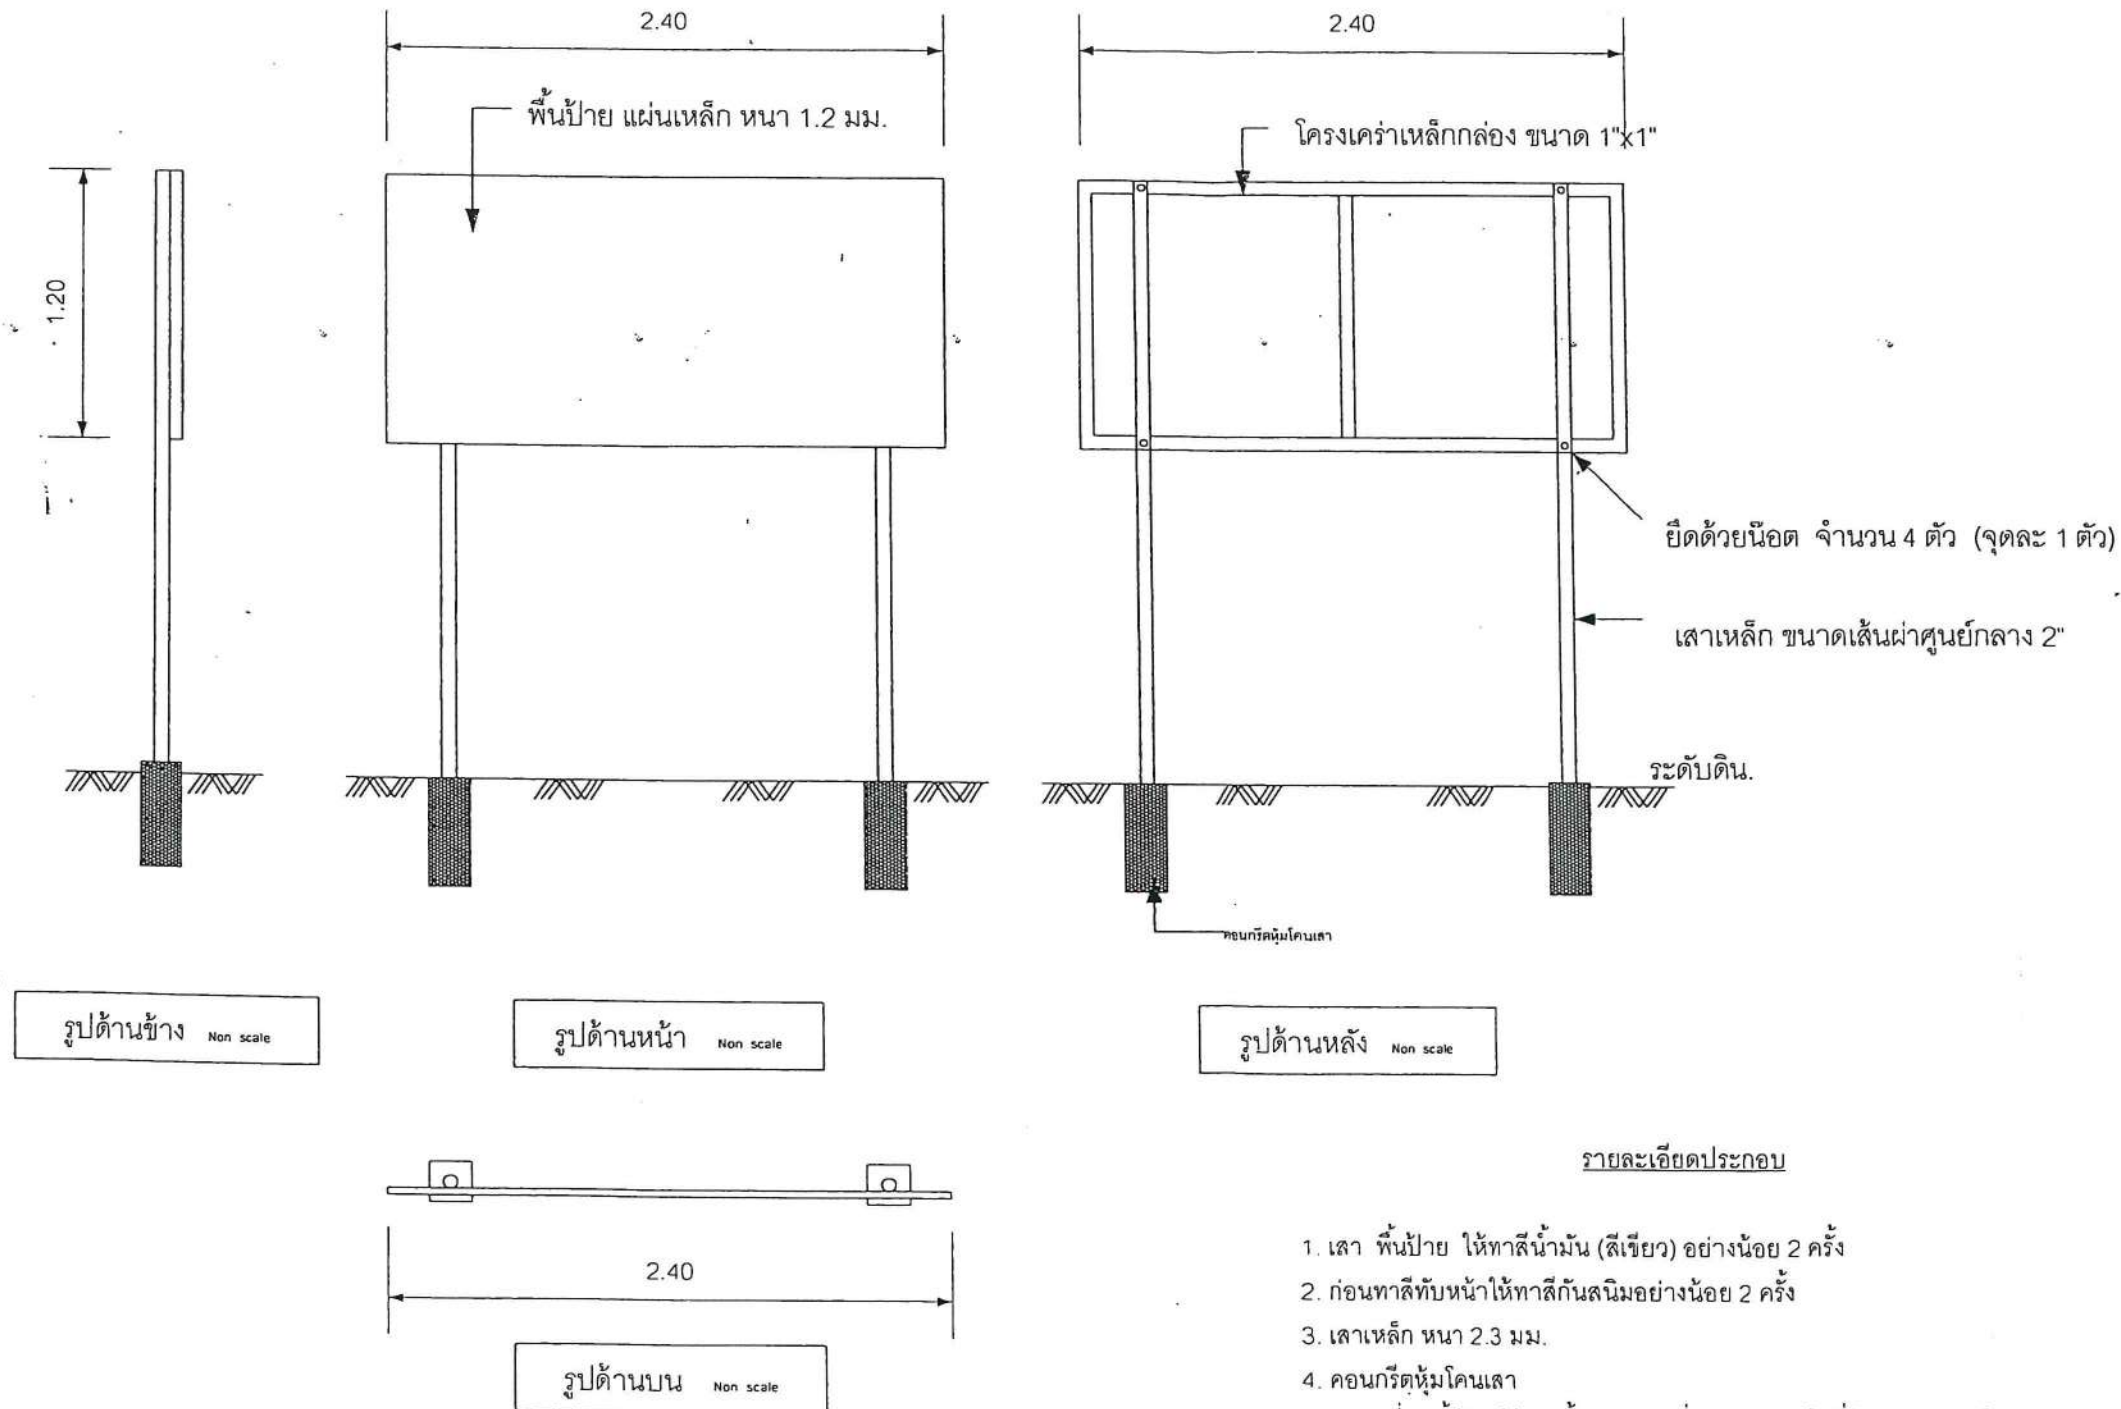

รายละเอียดประกอบ

1. เสา พื้นป้าย ให้ทาสีน้ำมัน (สีเขียว) อย่างน้อย 2 ครั้ง
2. ก่อนทาสีทับหน้าให้ทาสีกันสนิมอย่างน้อย 2 ครั้ง
3. เสาเหล็ก หนา 2.3 มม.
4. คอนกรีตหุ้มโคนเสา
5. สถานที่ติดตั้งป้ายให้ติดตั้งตามแบบที่กำหนด หรือที่ผู้ควบคุมงานกำหนด
6. มิติเป็นเมตร นอกจากที่ระบุเป็นอย่างอื่น



แบบมาตรฐาน ป้ายโครงการ และป้าย ประชาสัมพันธ์ โครงการ

เขียนแบบ

(Signature)

(นายพงษ์ศักดิ์ แก้วสนิท)

ผอ.กองช่าง อบต.แพรกหนามแดง

ตรวจ

(Signature)

(นายพงษ์ศักดิ์ แก้วสนิท)

ผอ.กองช่าง อบต.แพรกหนามแดง

เห็นชอบ

(Signature)
(น.ส.นวิรัตน์ ผ่องพทธร)
ปลัด อบต.แพรกหนามแดง

อนุมัติ

(Signature)
(นายทวีป อมศิริ)
นายก อบต.แพรกหนามแดง

No.	Rev.	Description

แบบเลขที่ 007 /2560

DRAWING No. 2 / 3

DATE

ระยะในแบบกำหนดโดยเป็นตัวเลข
ห้ามวัดระยะจากแบบ

แบบป้ายประชาสัมพันธ์โครงการ

รายละเอียดป้ายระหว่างดำเนินการก่อสร้าง

	โครงการก่อสร้างขององค์การบริหารส่วนตำบลแพรกหนามแดง โทร 0-3477-2069-70
โครงการ.....	
ปริมาณงาน.....	
ผู้รับจ้าง.....	ที่อยู่.....
โทร.....	
สัญญาเลขที่.....	เริ่มต้น.....
สิ้นสุด.....	ระยะเวลาก่อสร้าง.....
วัน.....	
วงเงินค่าก่อสร้าง.....	บาท
ผู้ควบคุมงาน.....	โทร 034-772070
ผู้ควบคุมงานผู้รับจ้าง.....	โทร.....
งานก่อสร้างรายนี้ก่อสร้างด้วยภาษีของท่าน	

หมายเหตุ 1. แผ่นป้ายให้ใช้ ขนาด 1.20 เมตร ยาว 2.40 เมตร

พื้นป้ายสีเขียวอักษรสีขาว ขนาดเหมาะสมกับป้าย

2. ให้ผู้รับจ้างดำเนินการติดตั้งภายใน 7 วัน นับแต่วันลงนามในสัญญาจ้าง

3. สำหรับงานก่อสร้างทาง หรือคลอง หรือลำน้ำให้จัดทำป้ายจำนวน 2 ป้าย

โดยติดตั้งที่จุดเริ่มต้น และจุดสิ้นสุดงานก่อสร้างดังกล่าว

4. ป้ายต้องมีความคงทนตลอดระยะเวลาการก่อสร้าง และอีกไม่น้อยกว่า 6 เดือน

หลังจากงานแล้วเสร็จ หากเกิดการชำรุด ผู้รับจ้างต้องดำเนินการแก้ไขให้อยู่ในสภาพดี

รายละเอียดป้ายแสดงสาเหตุของความล่าช้า (ในกรณีที่เกิดความล่าช้า)

	โครงการก่อสร้างขององค์การบริหารส่วนตำบลแพรกหนามแดง โทร 0-3477-2069-70
สาเหตุความล่าช้า.....	
.....	
.....	
.....	
ระยะเวลาที่คาดว่าจะแล้วเสร็จ.....	
.....	
ระยะเวลาการขยายตามสัญญาจ้าง.....	
งานก่อสร้างรายนี้ก่อสร้างด้วยภาษีของท่าน	

หมายเหตุ 1. แผ่นป้ายให้ใช้ ขนาด 1.20 เมตร ยาว 2.40 เมตร พื้นป้ายสีเขียว อักษรสีขาว ขนาดเหมาะสมกับป้าย

2. กรณีไม่สามารถดำเนินการก่อสร้างให้แล้วเสร็จทันตามสัญญาจ้าง ให้ผู้รับจ้างทำการติดตั้งป้าย


แสดงเหตุ ของความล่าช้าก่อนหมดเวลาในสัญญาจ้าง โดยติดตั้งป้ายดังกล่าวไว้คู่กับ

ป้ายระหว่างดำเนินการก่อสร้าง จำนวนแห่งละ 2 ป้าย




แบบมาตรฐาน
ป้ายโครงการ และป้าย
ประชาสัมพันธ์
โครงการ

เขียนแบบ

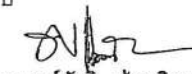
(นายพงษ์ศักดิ์ แก้วสนิท)
ผอ.กองช่าง อบต.แพรกหนามแดง


ตรวจ

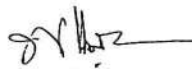
(นายพงษ์ศักดิ์ แก้วสนิท)
ผอ.กองช่าง อบต.แพรกหนามแดง

เห็นชอบ


(น.ส.นวิรัตน์ ผ่องพุทธ)
ปลัด อบต.แพรกหนามแดง

อนุมัติ

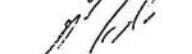
(นายทวีป อมศิริ)
นายก อบต.แพรกหนามแดง

No.	Date	Description

แบบเลขที่ 007 /2560

DRAWING No. 3 / 3

DATE.....

ระยะในแบบกำหนดโดยเป็นตัวเลข
ห้ามวัดระยะจากแบบ