



โครงการก่อสร้าง  
ห้องน้ำสาธารณะ  
หมู่ที่ 5  
ต.แพรกหนามแดง  
อ.อัมพวา จ.สมุทรสงคราม

สถานที่ก่อสร้าง  
อบต.แพรกหนามแดง หมู่ที่ 5  
ต.แพรกหนามแดง

เขียนแบบ  
(นายอานนท์ เปรมนาวิน)  
นายช่างโยธา อบต.แพรกหนามแดง

วิศวกร (.....)  
วศ.กฤษฎา กาญจนรัชต์  
สย.10317

ตรวจ  
(นายพงษ์ศักดิ์ แก้วสนิท)  
ผอ.กองช่าง อบต.แพรกหนามแดง

เห็นชอบ  
(นายพิเชฐ จันทร์จำรัส)  
ปลัด อบต.แพรกหนามแดง

อนุมัติ  
(นายทวีป อมศิริ)  
นายก อบต.แพรกหนามแดง


DRAWING TITLE  
ชื่อแบบ แปลนพื้น

แบบเลขที่ 002 / 2563

DRAWING No. 5 / 18 แก้ไข

DATE.....

ระยะในแบบกำหนดโดยเป็นตัวเลข  
ห้ามวัดระยะจากแบบ

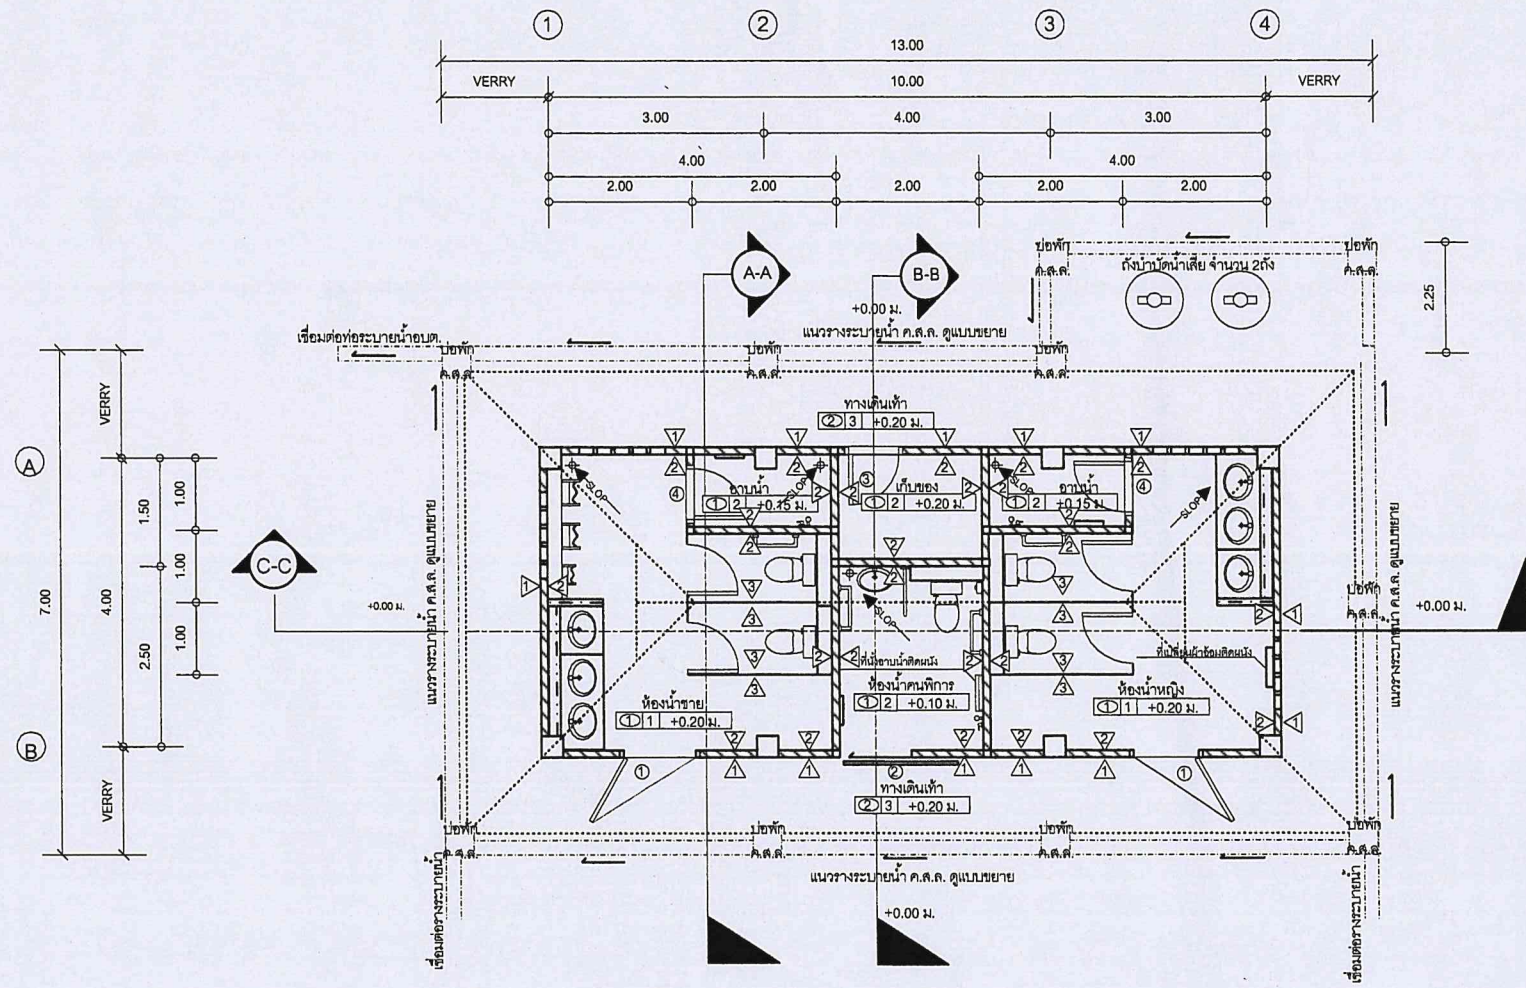

แปลนพื้น  
มาตราส่วน 1:100

