




แบบปรับปรุงถนนลาดยางแอสฟัลท์ติกคอนกรีต ถนนสาย สส.ถ 29-008
สายโรงเรียนบ้านคลองสมบูรณ์ หมู่ที่ 5 ต.แพร่พนามแดง อ.อัมพวา จ.สมุทรสงคราม

แบบองค์การบริหารส่วนตำบลแพร่พนามแดง เลขที่ 013/2563
แบบมาตรฐานงานทางสำหรับองค์การปกครองส่วนท้องถิ่น เลขที่ ทถ-2-303 ,
ทถ-3-101, ทถ-3-104, ทถ-3-106, ทถ.-3-110(1)
และแบบมาตรฐานป้ายโครงการและป้ายประชาสัมพันธ์โครงการ เลขที่ 007/2560

โครงการปรับปรุงถนนลาดยางแอสฟัลต์ติกคอนกรีต ถนนสาย สส.ถ29-008 สายโรงเรียนบ้านคลองสมบูรณ์ หมู่ที่ 5 ต.แพรกกนามแดง อ.อัมพวา จ.สมุทรสงคราม

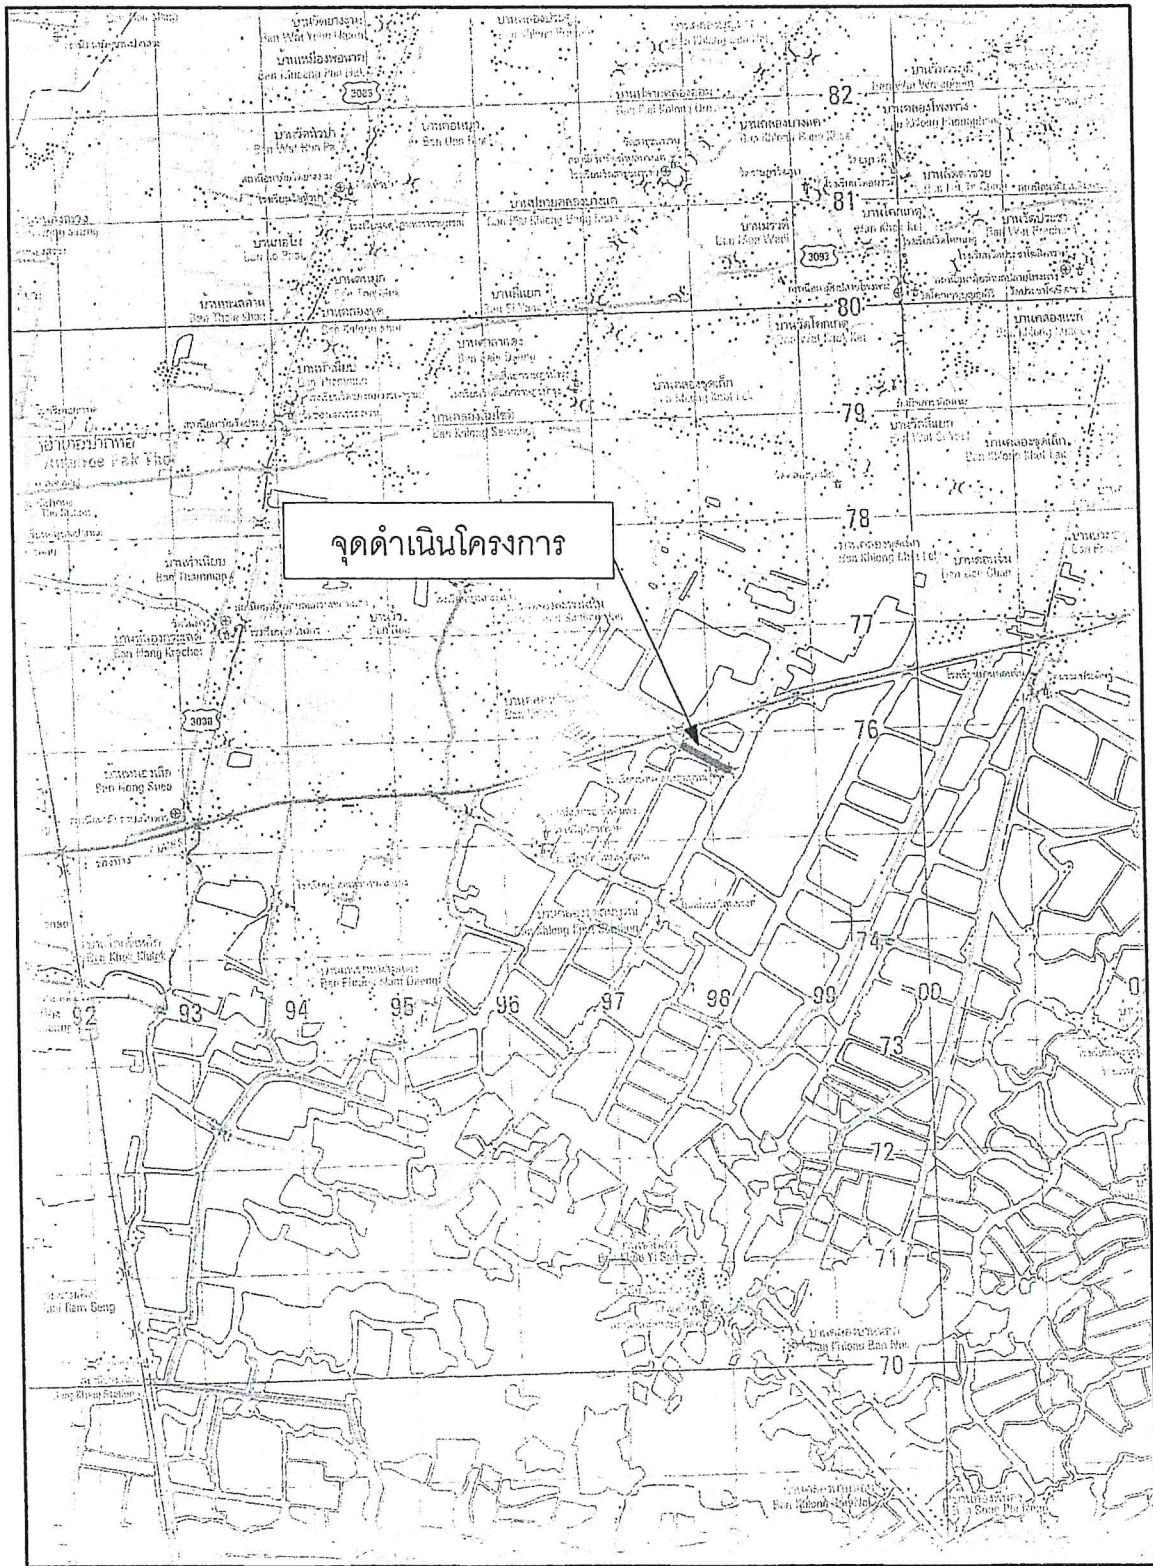

สารบัญแบบ	
แผ่นที่	รายการแบบ/แบบมาตรฐานเลขที่
1	แผนที่สังเขป , รายละเอียดการปรับปรุง
2-4	แปลนถนน
5	รูปตัดตามยาวถนน
6-7	รูปตัดตามขวางผิวจราจร
8	แบบขยาย RUMBLE STRIPS , แบบขยายบริเวณทางข้าม
9	แบบขยายวางระบายน้ำคอนกรีต , ขยายบ่อพักน้ำ
10	แบบถนนผิวจราจรแอสฟัลต์ติกคอนกรีต (ทต-2-303)
11	แบบป้ายจราจรป้ายเตือนและ ป้ายบังคับ (ทต-3-101)
12	แบบป้ายจราจรป้ายเตือน (ทต-3-104)
13	แบบป้ายจราจรป้ายเตือน (ทต-3-106)
14	แบบเครื่องหมายจราจรบนผิวทาง(ตีเส้นจราจร) (ทต-3-110 (1))
15-17	แบบมาตรฐานป้ายโครงการและป้ายประชาสัมพันธ์โครงการ

รายละเอียดการปรับปรุง

1. ทำการขยายไหล่ทาง (ด้านขวาทาง) กว้าง 1.10 เมตร กม.0+000 ถึง กม. 0+340
2. ลงหินคลุกพื้นทางและพื้นไหล่ทาง บดอัดแน่นไม่น้อยกว่า 95% MODIFIED PROCTOR DENSITY
3. เสริมปากบ่อพักท่อระบายน้ำ จำนวน 22 บ่อ
4. ปูผิวจราจรแอสฟัลต์ติกคอนกรีต ถนนกว้างเฉลี่ย 5.00 ม. ระยะทาง 498 ม. หนาเฉลี่ย 5 ซม. และไหล่ทางกว้าง 1.10 ม. ระยะทาง 350 ม. หนาเฉลี่ย 5 ซม. และทำทางเชื่อม 1 จุด หรือพื้นที่ก่อสร้างรวมไม่น้อยกว่า 2,875 ตารางเมตร (ไม่รวมพื้นที่บ่อพักท่อระบายน้ำ)
5. จัดทำวางระบายน้ำคอนกรีตเสริมเหล็ก พร้อมบ่อพักน้ำ ระยะทาง 328 เมตร
6. ติดตั้งป้ายจราจร ตีเส้นจราจร RUMBLE STRIPS และ ทางข้าม (ทางม้าลาย)

โครงการ
ปรับปรุงถนนลาดยาง
แอสฟัลต์ติกคอนกรีต ถนนสาย
สส.ถ29-008
สายโรงเรียนบ้านคลองสมบูรณ์
หมู่ที่ 5 ต.แพรกกนามแดง

เขียนแบบ
(นายพงษ์ศักดิ์ แก้วสนิท)
ผอ.กองช่าง อบต.แพรกกนามแดง

ตรวจ
(นายพงษ์ศักดิ์ แก้วสนิท)
ผอ.กองช่าง อบต.แพรกกนามแดง

เห็นชอบ
(นายพิเชฐ จันทน์จรัส)
ปลัด อบต.แพรกกนามแดง


อนุมัติ
(นายทวีป อมศิริ)
นายก อบต.แพรกกนามแดง

วิศวกร
(นายศักดิ์ระพี พูลสวัสดิ์)
.....สย:13198.....

แบบเลขที่ 013 / 2563

แผ่นที่ 1 / 9

หมายเหตุ
แบบนี้ใช้มิติเป็นเมตรและห้ามวัดระยะ
จากแบบ หากมีข้อสงสัยให้ปรึกษาผู้
ควบคุมงานหรือผู้ออกแบบ

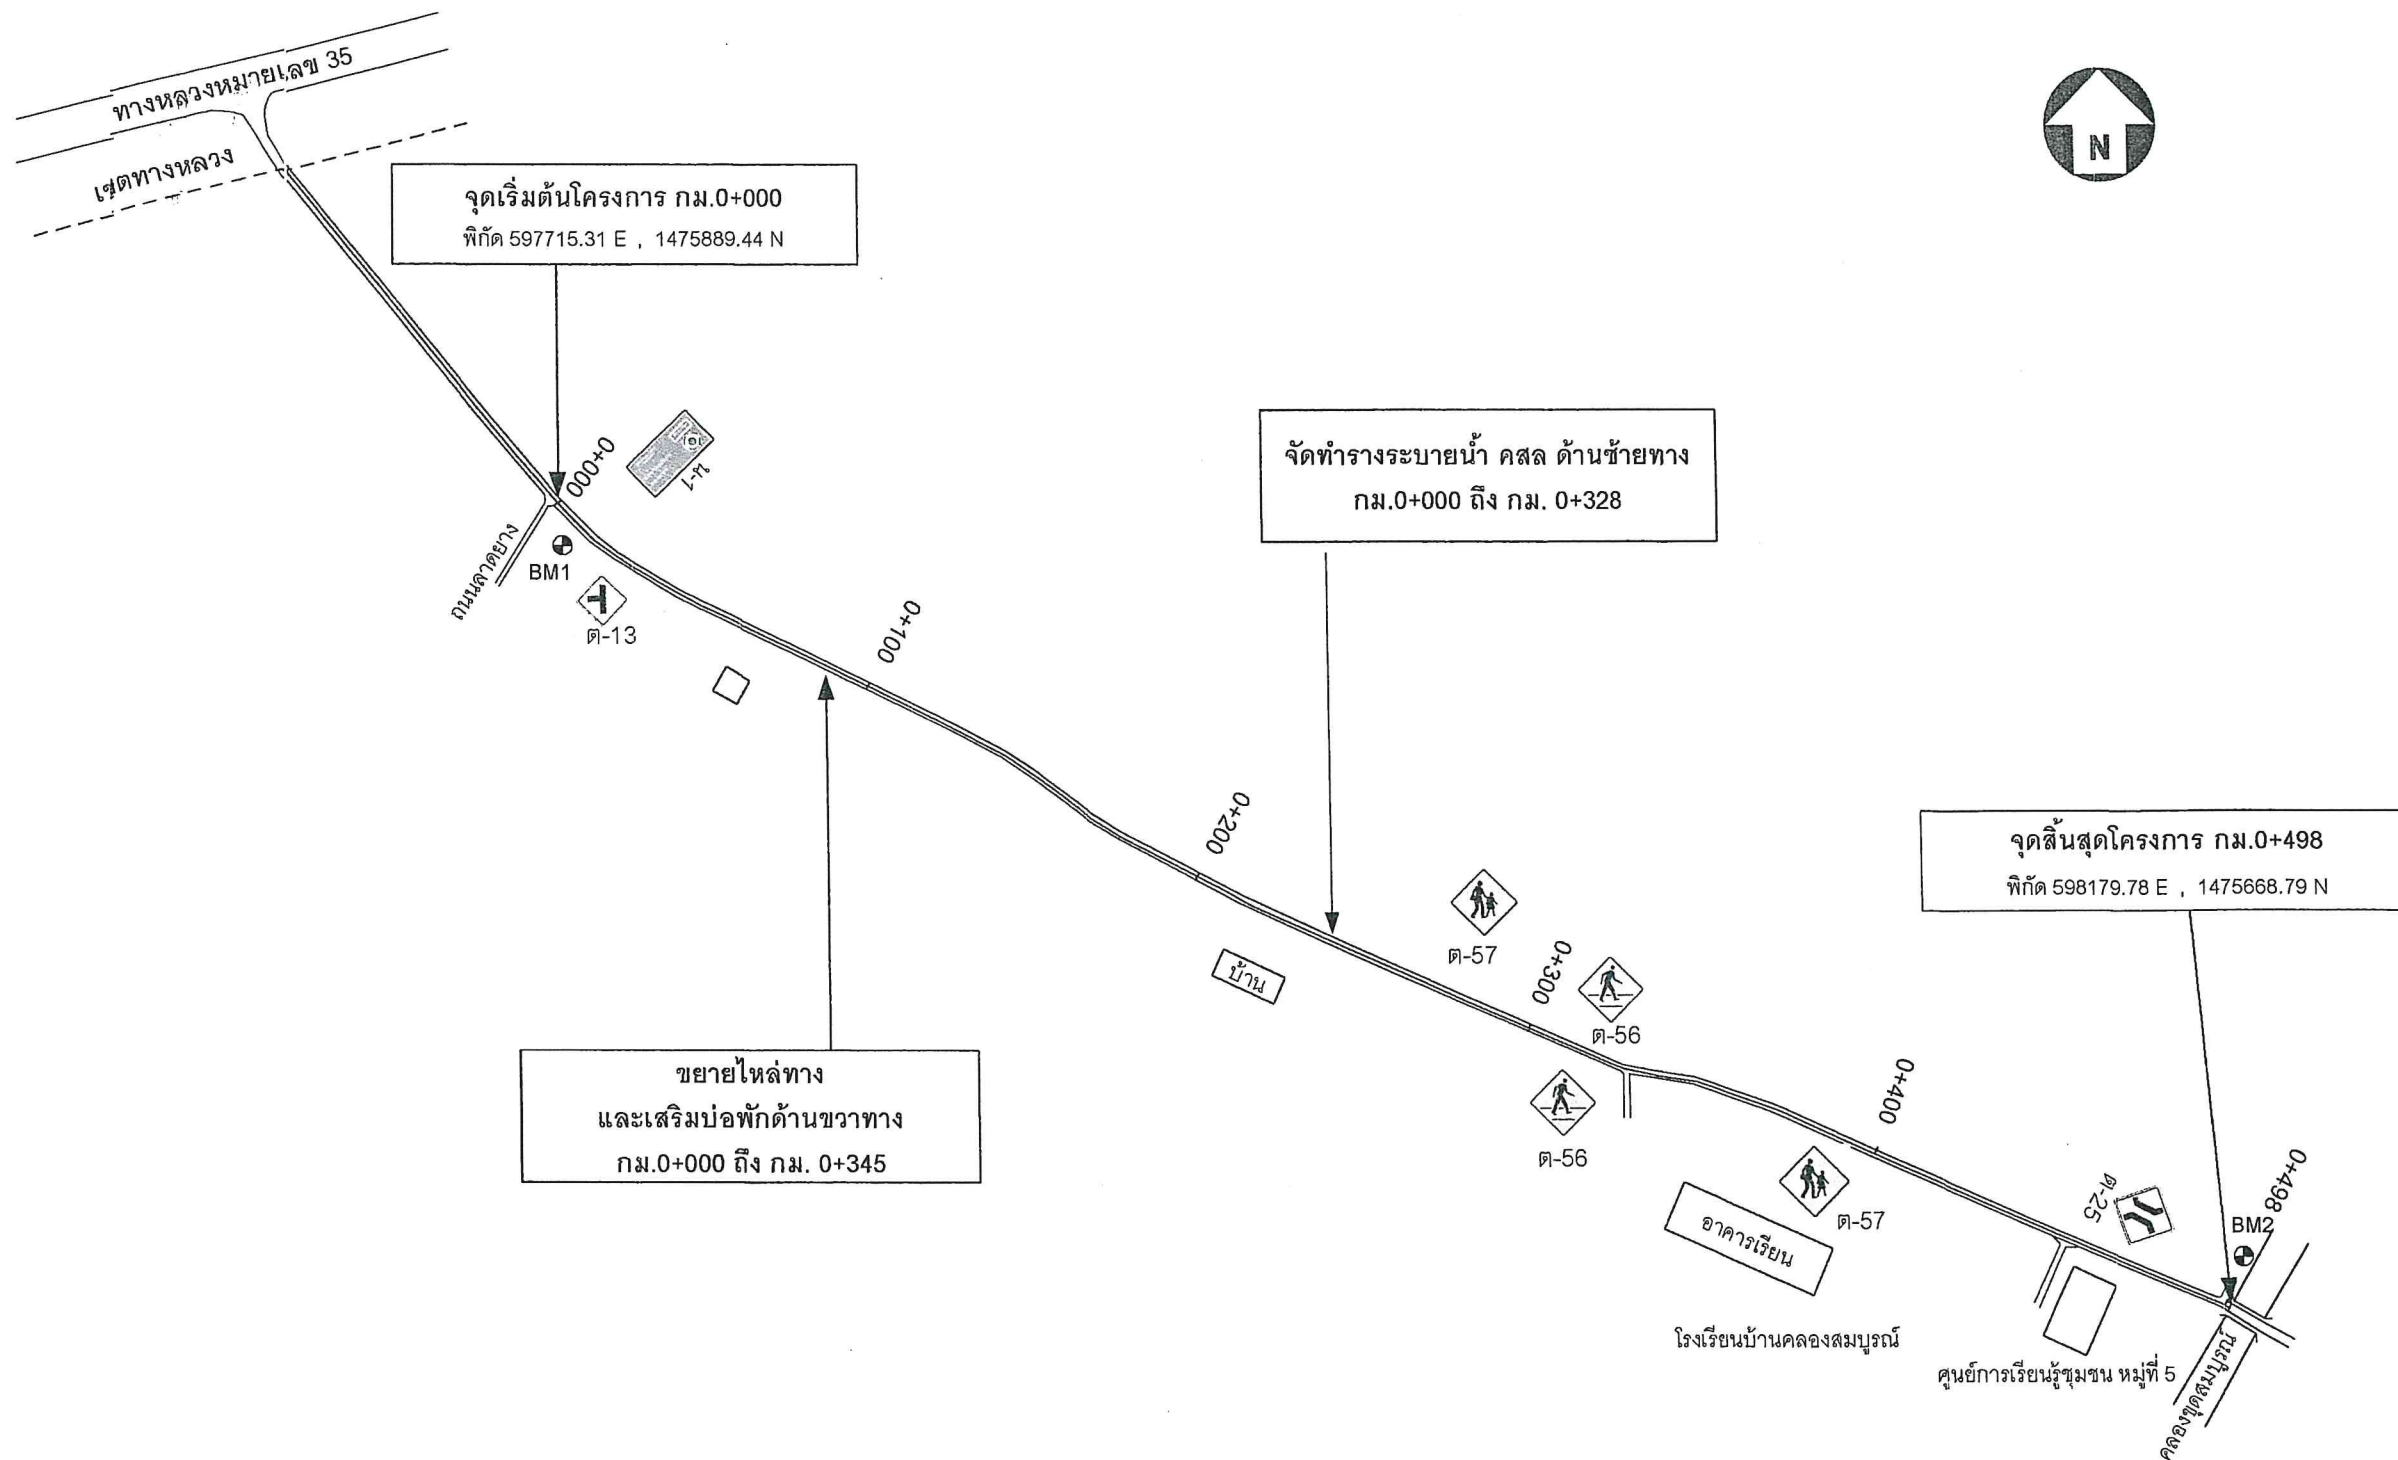

แปลนถนนลาดยาง
NOT TO SCALE

BM 1 = 1.145
BM 2 = 0.970



โครงการ
ปรับปรุงถนนลาดยาง
แอสฟัลต์ติกคอนกรีต ถนนสาย
สส.ถ29-008
สายโรงเรียนบ้านคลองสมบูรณ์
หมู่ที่ 5 ต.แพรกกานามแดง

เขียนแบบ
(นายพงษ์ศักดิ์ แก้วสนิท)
ผอ.กองช่าง อบต.แพรกกานามแดง

ตรวจ
(นายพงษ์ศักดิ์ แก้วสนิท)
ผอ.กองช่าง อบต.แพรกกานามแดง

เห็นชอบ
(นายพิเชฐ จันทน์จรัส)
ปลัด อบต.แพรกกานามแดง


อนุมัติ
(นายทวีป อมศิริ)
นายก อบต.แพรกกานามแดง

วิศวกร
(นายศักดิ์ระพี...พลสวัสดิ์)
.....สย.13198.....

แบบเลขที่ 013 / 2563

แผ่นที่ 2 / 9


หมายเหตุ
แบบนี้ใช้มิติเป็นเมตรและห้ามวัดระยะ
จากแบบ หากมีข้อสงสัยให้ปรึกษาผู้
ควบคุมงานหรือผู้ออกแบบ

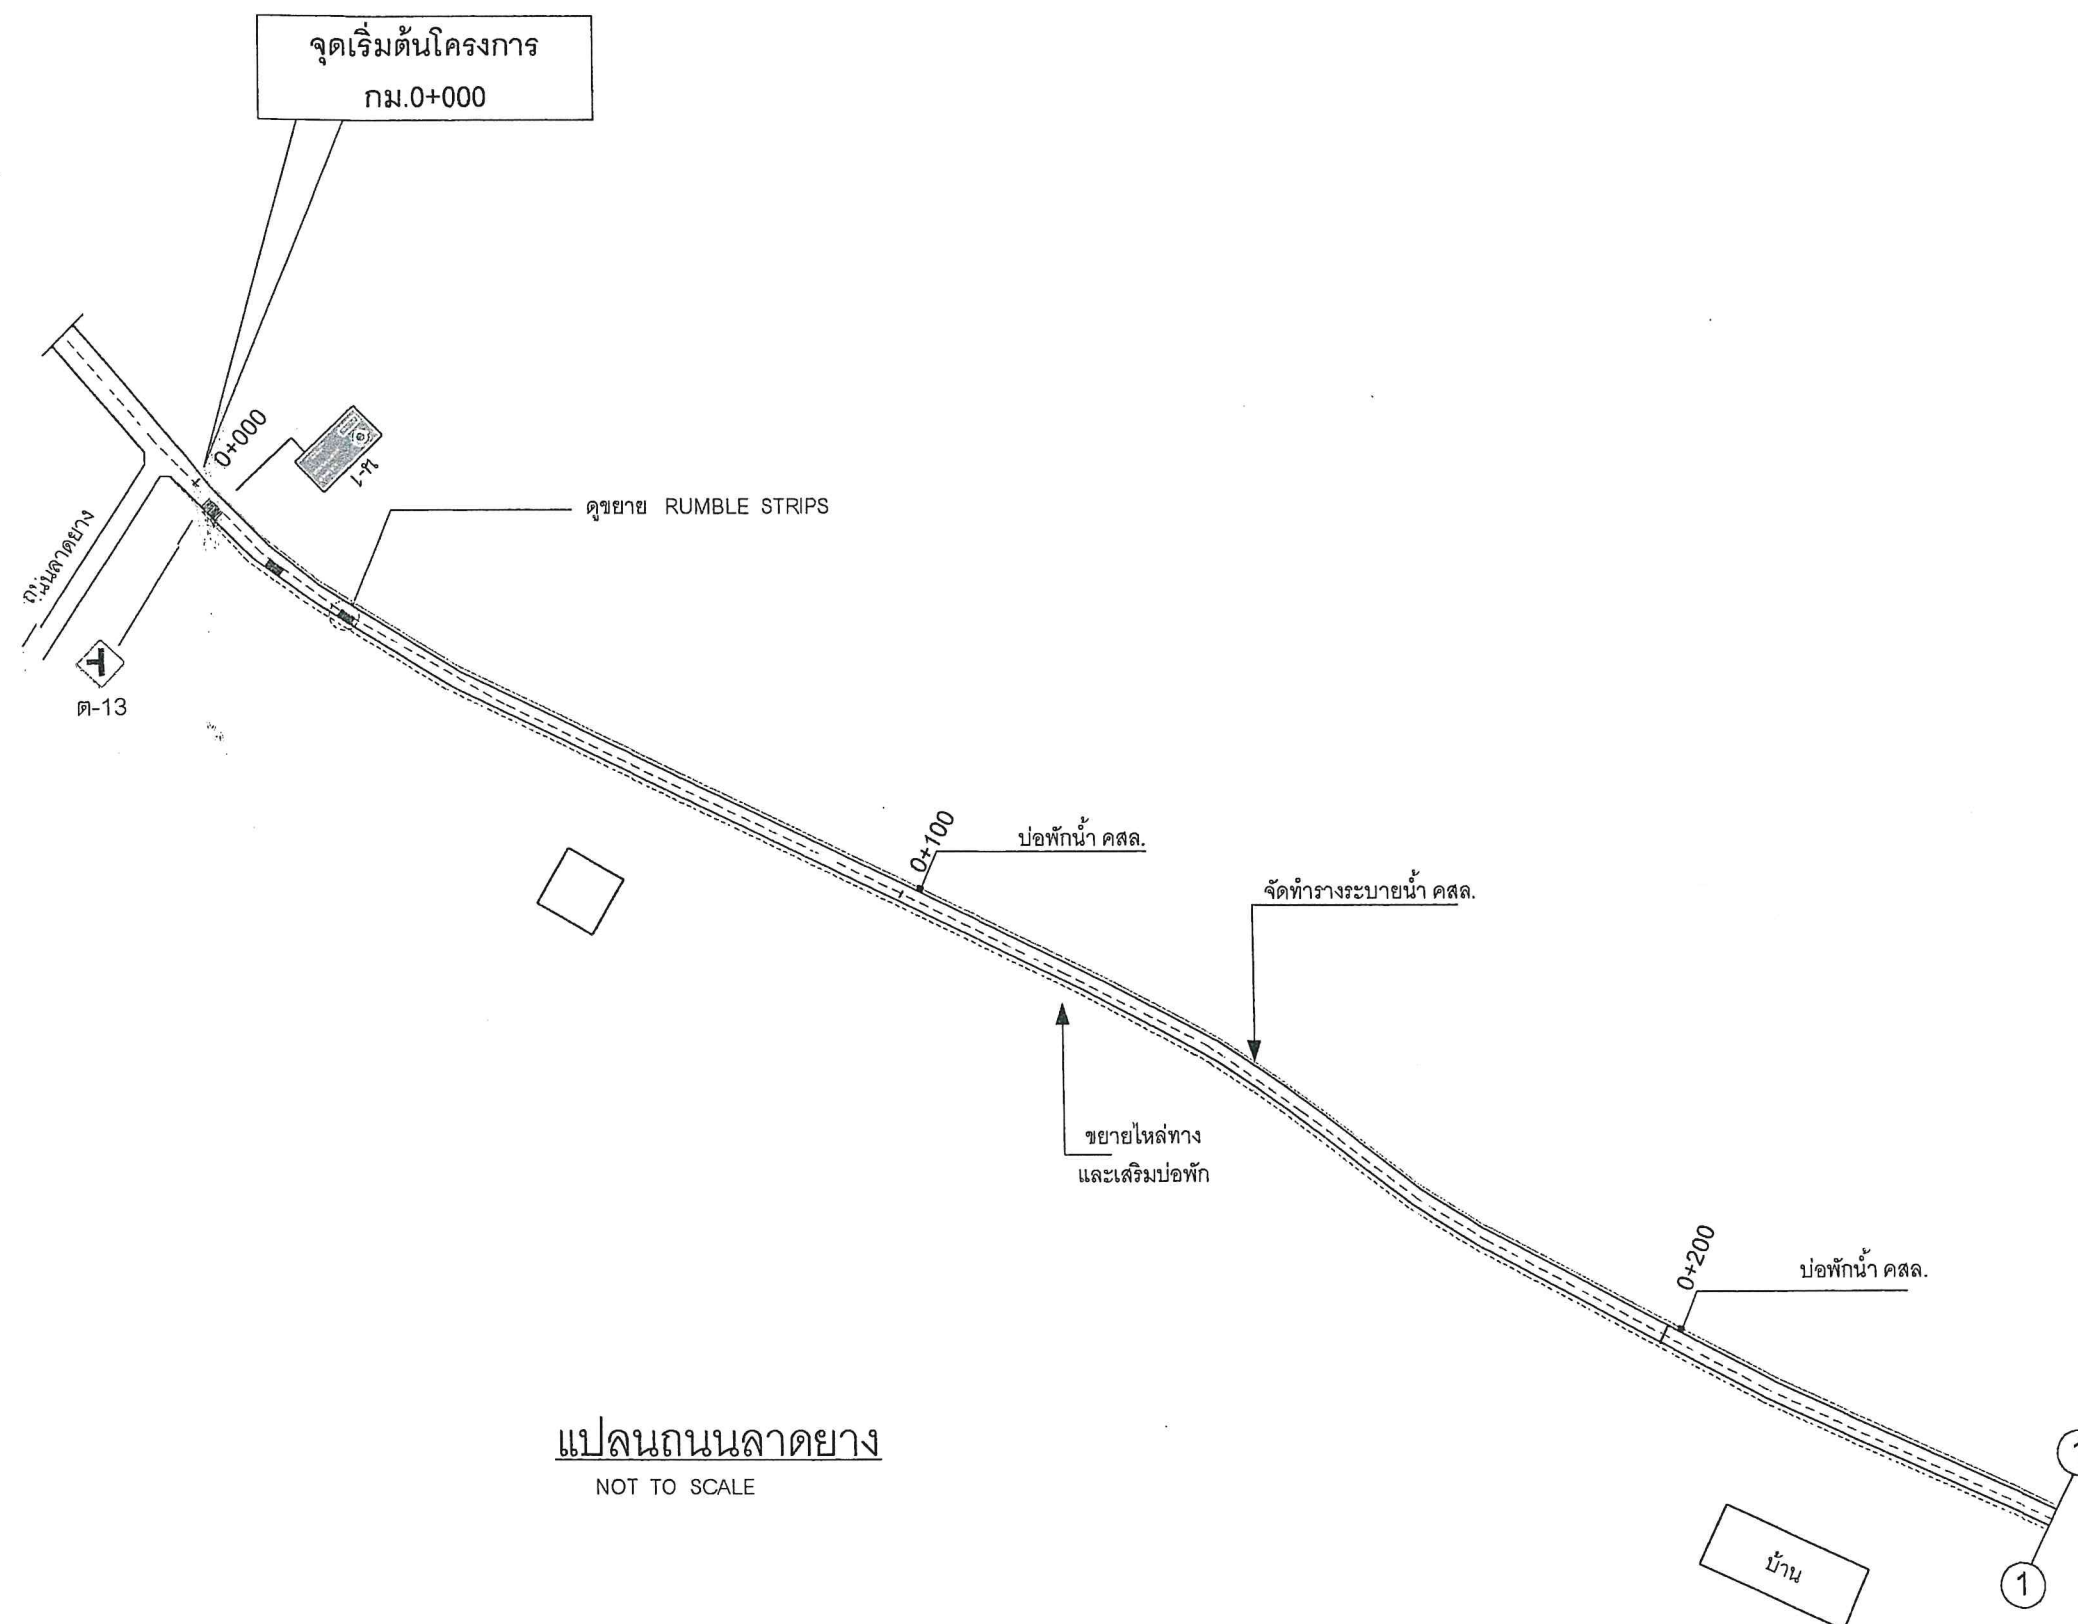

โครงการ

ปรับปรุงถนนลาดยาง
แอสฟัลต์ติกคอนกรีต ถนนสาย
สส.๓29-008
สายโรงเรียนบ้านคลองสมบุญ
หมู่ที่ 5 ต.แพรภพ นามแดง

เขียนแบบ

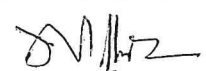
(นายพงษ์ศักดิ์ แก้วสนิท)


ผอ.กองช่าง อบต. แพรภพ นามแดง

ตรวจ


(นายพงษ์ศักดิ์ แก้วสนิท)

ผอ.กองช่าง อบต. แพรภพ นามแดง

เห็นชอบ

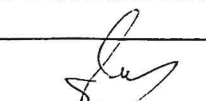
(นายพิเชฐ จันทน์จรัส)
ปลัด อบต.แพรภพ นามแดง

อนุมัติ


(นายทวีป อมศิริ)
นายก อบต.แพรภพ นามแดง

วิศวกร


(นายศักดิ์ระพี พูลสวัสดิ์)
สย.13198

แบบเลขที่


013 / 2563

แผ่นที่

3 / 9

หมายเหตุ

แบบนี้ใช้มิติเป็นเมตรและห้ามวัดระยะ
จากแบบ หากมีข้อสงสัยให้ปรึกษาผู้
ควบคุมงานหรือผู้ออกแบบ

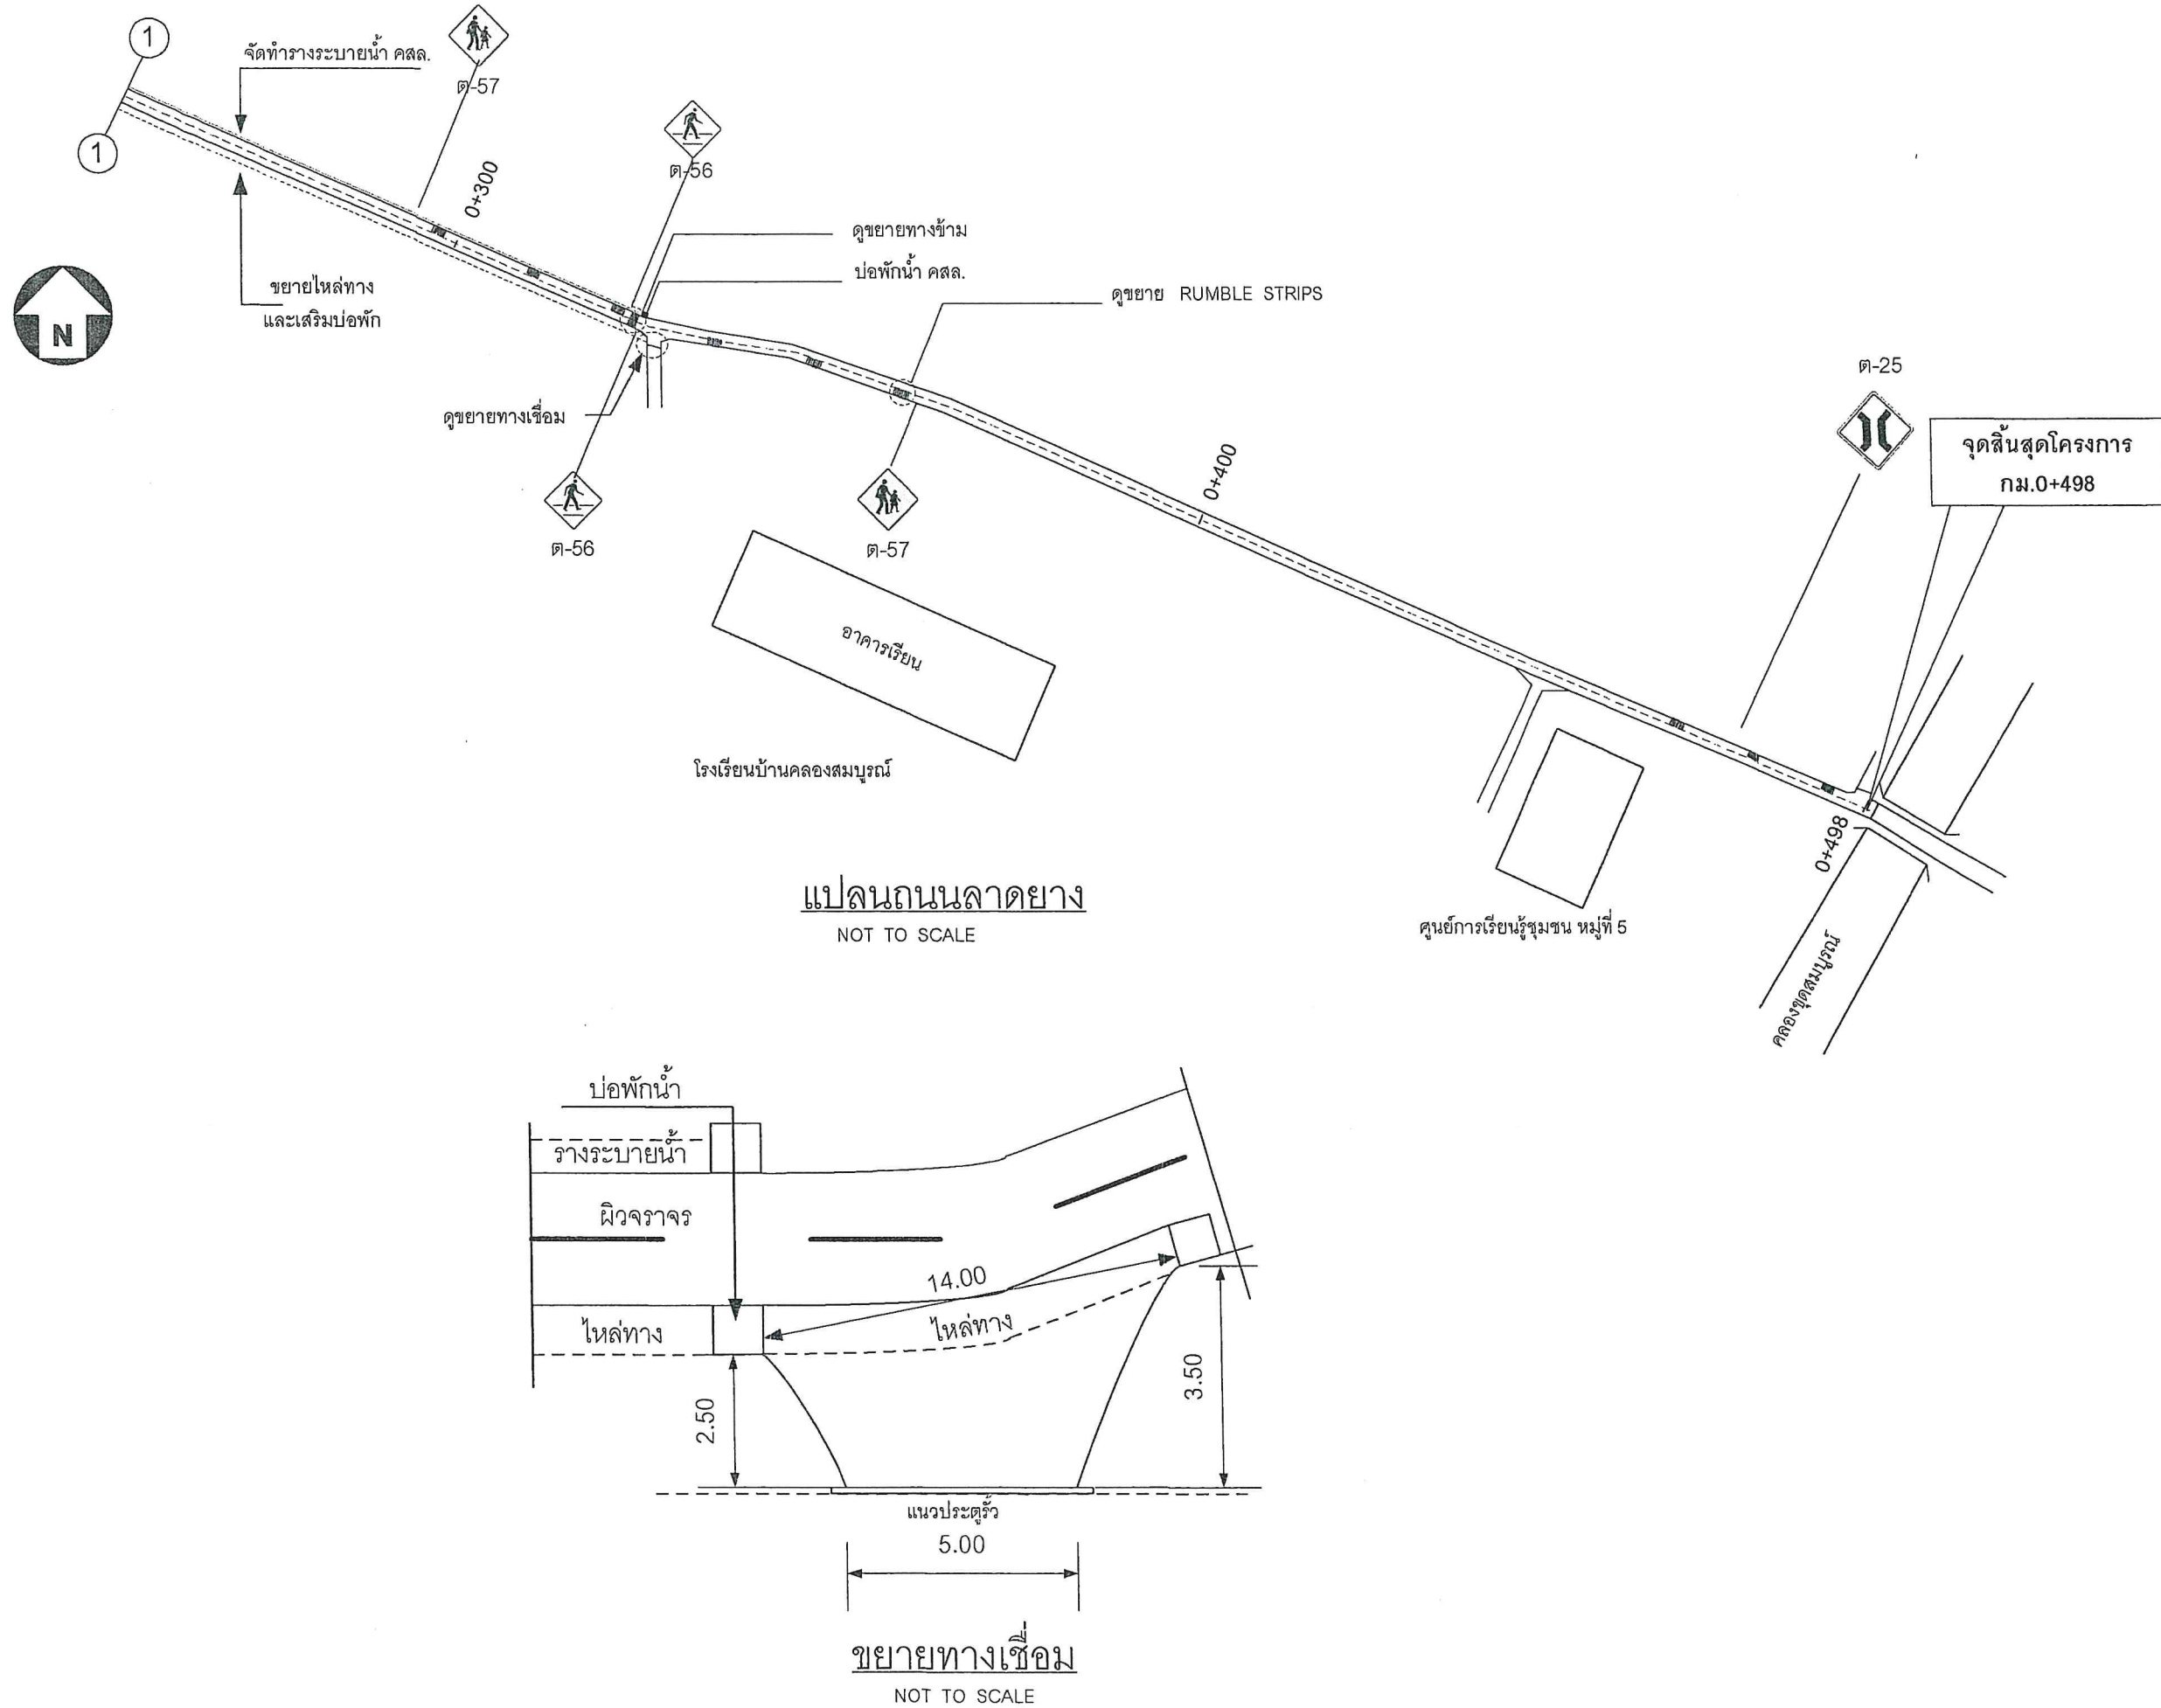

โครงการ
ปรับปรุงถนนลาดยาง
แอสฟัลต์ติกคอนกรีต ถนนสาย
สส.ถ29-008
สายโรงเรียนบ้านคลองสมบุรณ์
หมู่ที่ 5 ต.แพรกกหนามแดง

เขียนแบบ

(นายพงษ์ศักดิ์ แก้วสนิท)
ผอ.กองช่าง อบต.แพรกกหนามแดง

ตรวจ

(นายพงษ์ศักดิ์ แก้วสนิท)
ผอ.กองช่าง อบต.แพรกกหนามแดง

เห็นชอบ

(นายพิเชฐ จันทร์จรัส)
ปลัด อบต.แพรกกหนามแดง

อนุมัติ

(นายทวีป อมศิริ)
นายก อบต.แพรกกหนามแดง

วิศวกร

(นายศักดิ์ระพี พูลสวัสดิ์)
สย.13198

แบบเลขที่ 013 / 2563

แผ่นที่ 4 / 9


หมายเหตุ
แบบนี้ใช้มิติเป็นเมตรและห้ามวัดระยะ
จากแบบ หากมีข้อสงสัยให้ปรึกษาผู้
ควบคุมงานหรือผู้ออกแบบ



โครงการ

ปรับปรุงถนนลาดยาง
แอสฟัลต์ติกคอนกรีต ถนนสาย
สส.ถ29-008
สายโรงเรียนบ้านคลองสมบุญ
หมู่ที่ 5 ต.แพรภานามแดง

เขียนแบบ

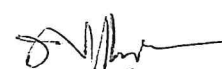
(นายพงษ์ศักดิ์ แก้วสนิท)

ผอ.กองช่าง อบต. แพรภานามแดง

ตรวจ


(นายพงษ์ศักดิ์ แก้วสนิท)

ผอ.กองช่าง อบต. แพรภานามแดง

เห็นชอบ


(นายพิเชฐ จินทรจำรัส)

ปลัด อบต.แพรภานามแดง

อนุมัติ


(นายทวีป อมศิริ)

นายก อบต.แพรภานามแดง

วิศวกร


(นายศักดิ์ระพี พูลสวัสดิ์)

.....สย.13198.....

แบบเลขที่


013 / 2563

แผ่นที่


5 / 9

หมายเหตุ

แบบนี้ใช้มิติเป็นเมตรและห้ามวัดระยะ
จากแบบ หากมีข้อสงสัยให้ปรึกษาผู้
ควบคุมงานหรือผู้ออกแบบ

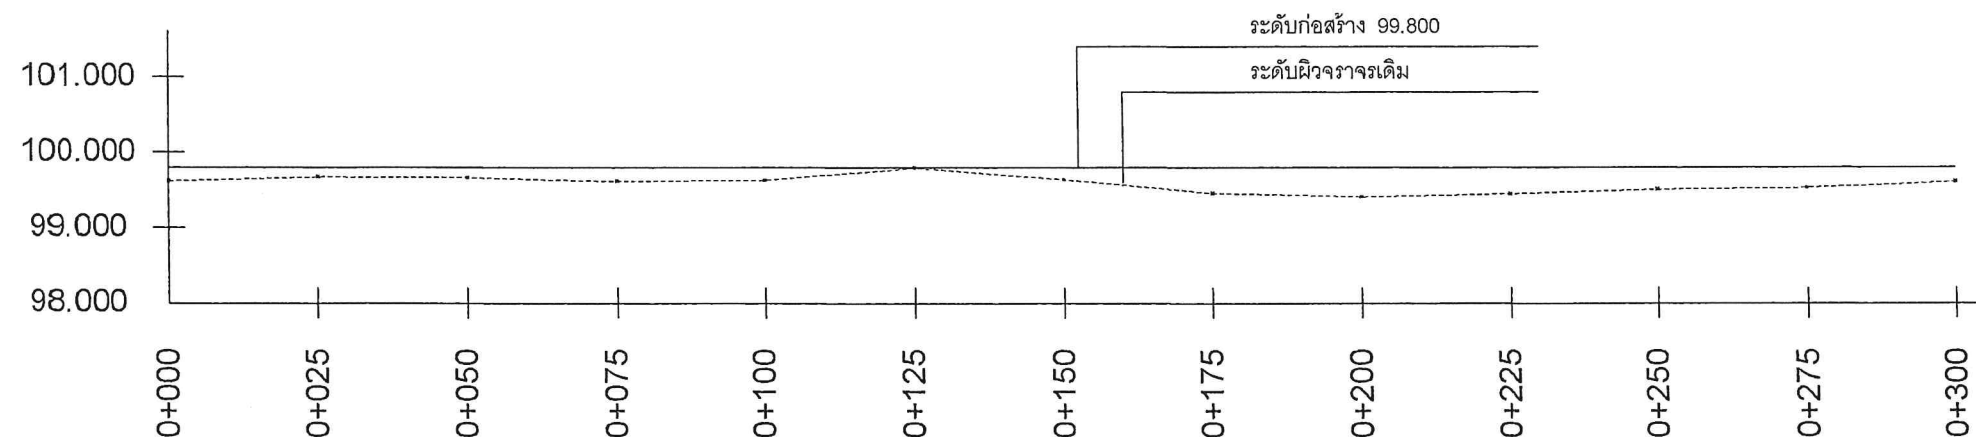


รูปตัดตามยาว กม.0+050 ถึง 0+300

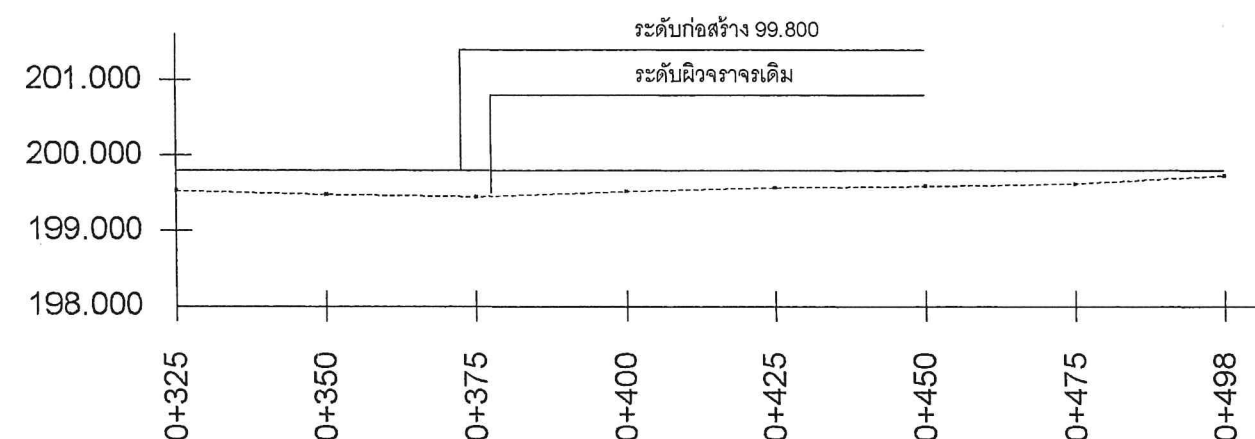

รูปตัดตามยาว กม.0+3250 ถึง 0+498

รูปตัดตามขวางถนนลาดยาง สายโรงเรียนบ้านคลองสมบูรณ์
หมู่ที่ 5 ตำบลแพรกหนามแดง อำเภออัมพวา จังหวัดสมุทรสงคราม

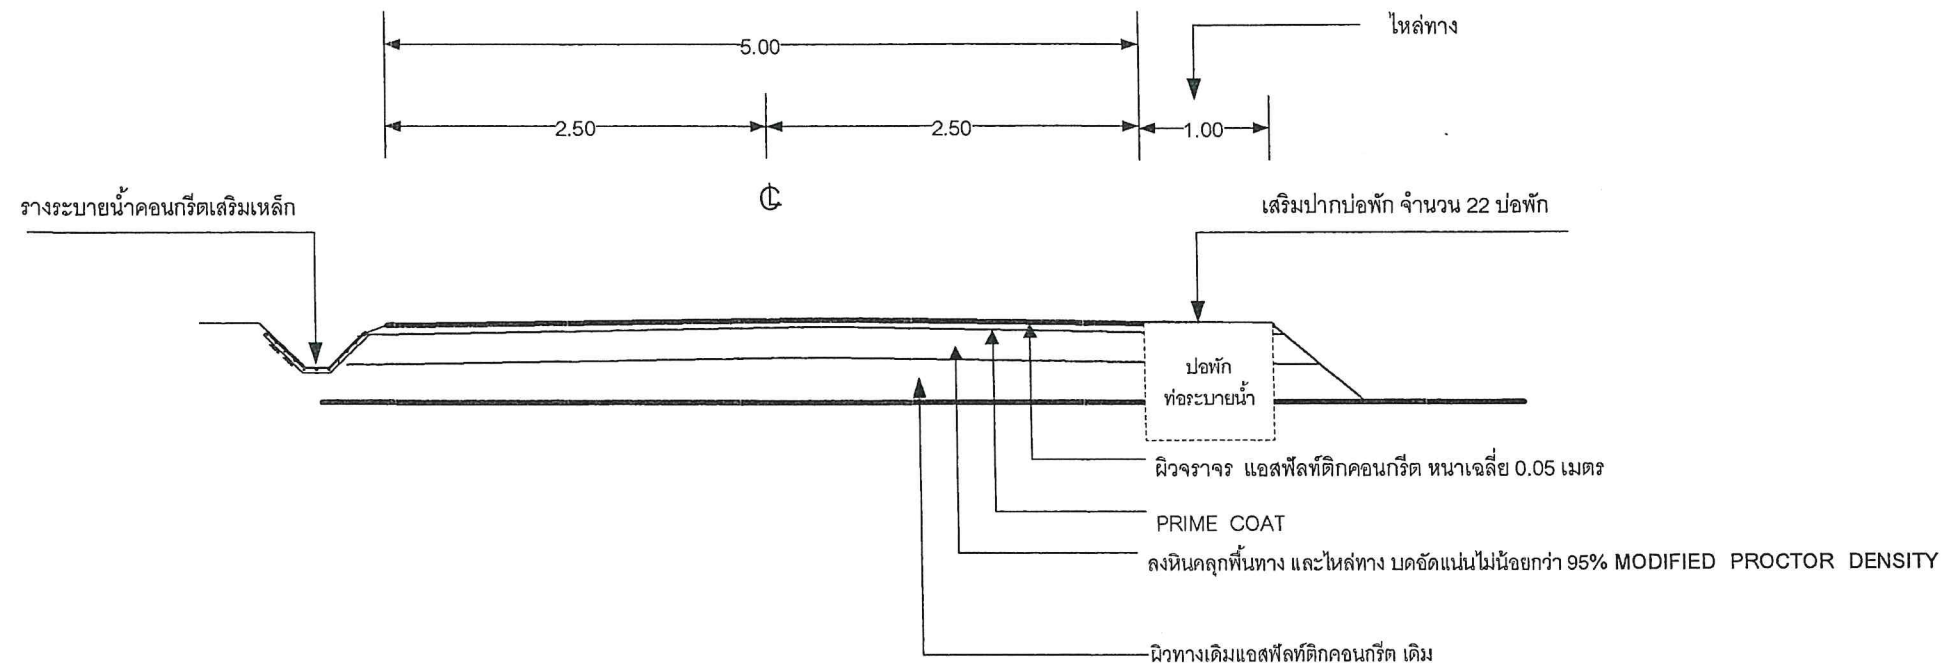

รูปตัดขวางผิวจราจร กม.0+000 ถึง 0+350
NOT TO SCALE

รายละเอียดการปรับปรุงซ่อมแซม		
ลงวัสดุหินคลุกพื้นทางและขยายไหล่ทาง	กม. 0+000 ถึง กม.0+498	2,875 ตร.ม.
ปูแอสฟัลต์ติกคอนกรีตผิวทาง,ไหล่ทาง,ทางเชื่อม หนาเฉลี่ย5ซม.(ไม่รวมพื้นที่บ่อพักท่อระบายน้ำ)	กม. 0+000 ถึง กม.0+498	2,875 ตร.ม.
ดีเลนจราจร	กม. 0+000 ถึง กม.0+498	146.00 ตร.ม.



โครงการ

ปรับปรุงถนนลาดยาง
แอสฟัลต์ติกคอนกรีต ถนนสาย
สส.ถ29-008
สายโรงเรียนบ้านคลองสมบูรณ์
หมู่ที่ 5 ต.แพรกหนามแดง

เขียนแบบ

(นายพงษ์ศักดิ์ แก้วสนิท)
ผอ.กองช่าง อบต. แพรกหนามแดง

ตรวจ

(นายพงษ์ศักดิ์ แก้วสนิท)
ผอ.กองช่าง อบต. แพรกหนามแดง

เห็นชอบ

(นายพิษณุ จันทน์จรัส)
ปลัด อบต. แพรกหนามแดง

อนุมัติ

(นายทวีป อมศิริ)
นายก อบต. แพรกหนามแดง

วิศวกร

(นายศักดิ์ระพี พลสวัสดิ์)
สย.13198

แบบเลขที่

013 / 2563


แผ่นที่

6 / 9

หมายเหตุ

แบบนี้ใช้มิติเป็นเมตรและห้ามวัดระยะ
จากแบบ หากมีข้อสงสัยให้ปรึกษาผู้
ควบคุมงานหรือผู้ออกแบบ

รูปตัดตามขวางถนนลาดยาง สายโรงเรียนบ้านคลองสมบูรณ์
หมู่ที่ 5 ตำบลแพรกหนามแดง อำเภออัมพวา จังหวัดสมุทรสงคราม

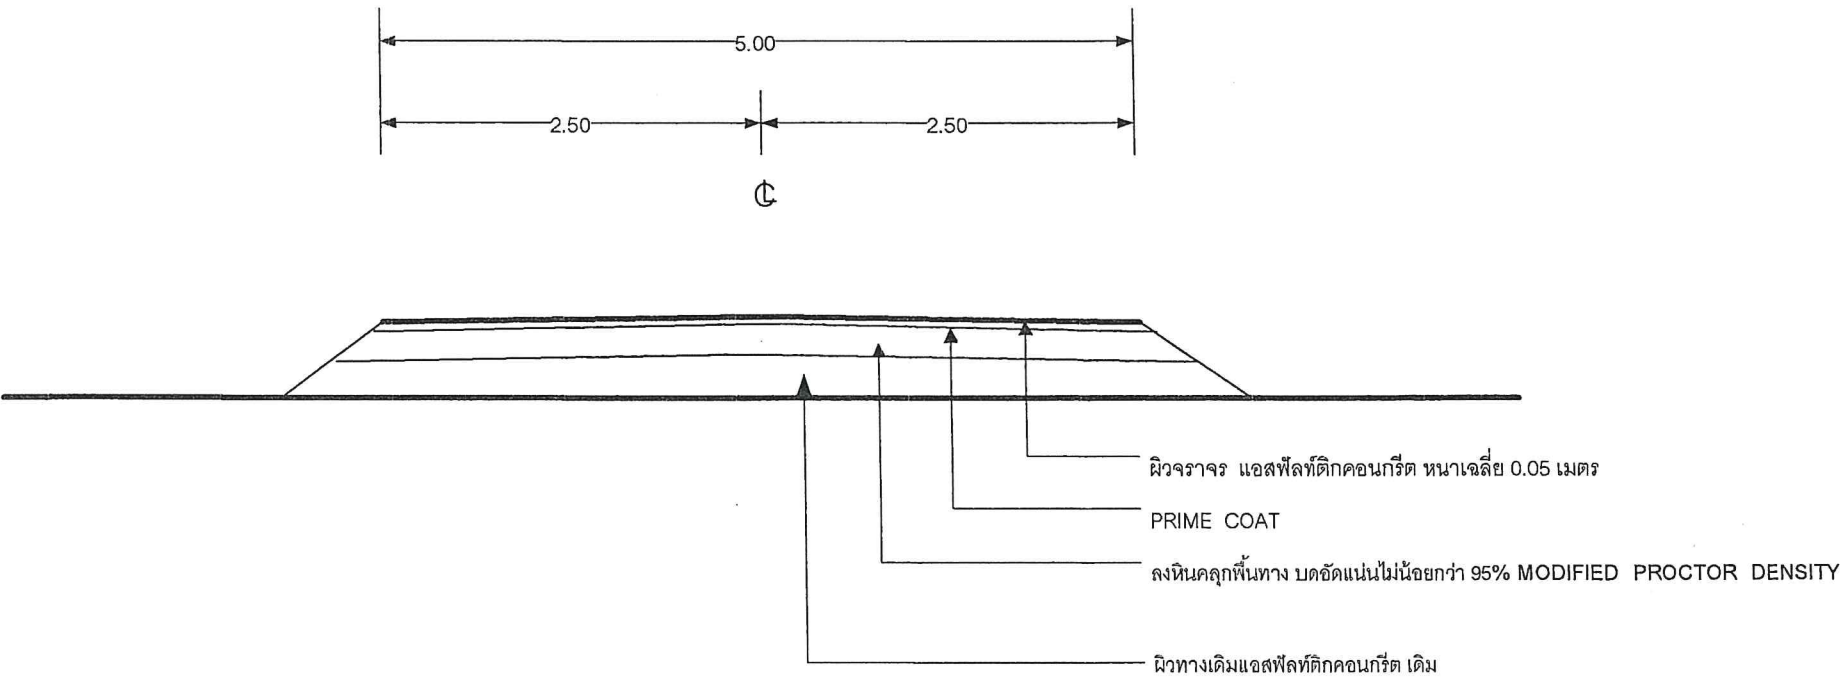

รูปตัดขวางผิวจราจร กม.0+350 ถึง 0+498

NOT TO SCALE

รายละเอียดการปรับปรุงซ่อมแซม		
ลงวัสดุหินคลุกพื้นทางและขยายไหล่ทาง	กม. 0+000 ถึง กม.0+498	2,875 ตร.ม.
ปูแอสฟัลต์ติกคอนกรีตผิวทาง, ไหล่ทาง, ทางเชื่อม หนาเฉลี่ย 5 ซม. (ไม่รวมพื้นที่บ่อพักท่อระบายน้ำ)	กม. 0+000 ถึง กม.0+498	2,875 ตร.ม.
ดีเส้นจราจร	กม. 0+000 ถึง กม.0+498	146.00 ตร.ม.



โครงการ
ปรับปรุงถนนลาดยาง
แอสฟัลต์ติกคอนกรีต ถนนสาย
สส.ถ29-008
สายโรงเรียนบ้านคลองสมบูรณ์
หมู่ที่ 5 ต.แพรกหนามแดง

เขียนแบบ
(นายพงษ์ศักดิ์ แก้วสนิท)
ผอ.กองช่าง อบต. แพรกหนามแดง

ตรวจ
(นายพงษ์ศักดิ์ แก้วสนิท)
ผอ.กองช่าง อบต. แพรกหนามแดง

เห็นชอบ
(นายพิเชฐ จันทน์จำรัส)
ปลัด อบต. แพรกหนามแดง


อนุมัติ
(นายทวีป อมศิริ)
นายก อบต. แพรกหนามแดง

วิศวกร
(นายศักดิ์ระพี พลสวัสดิ์)
สย.13198

แบบเลขที่ 013 / 2563


แผ่นที่ 7 / 9

หมายเหตุ
แบบนี้ใช้มิติเป็นเมตรและห้ามวัดระยะ
จากแบบ หากมีข้อสงสัยให้ปรึกษาผู้
ควบคุมงานหรือผู้ออกแบบ

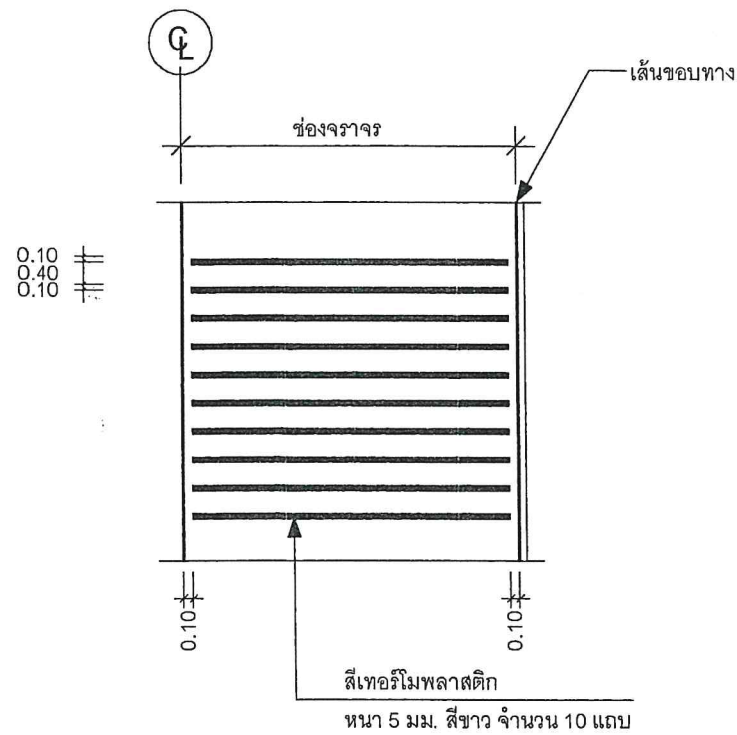

แบบขยาย RUMBLE STRIPS

NOT TO SCALE

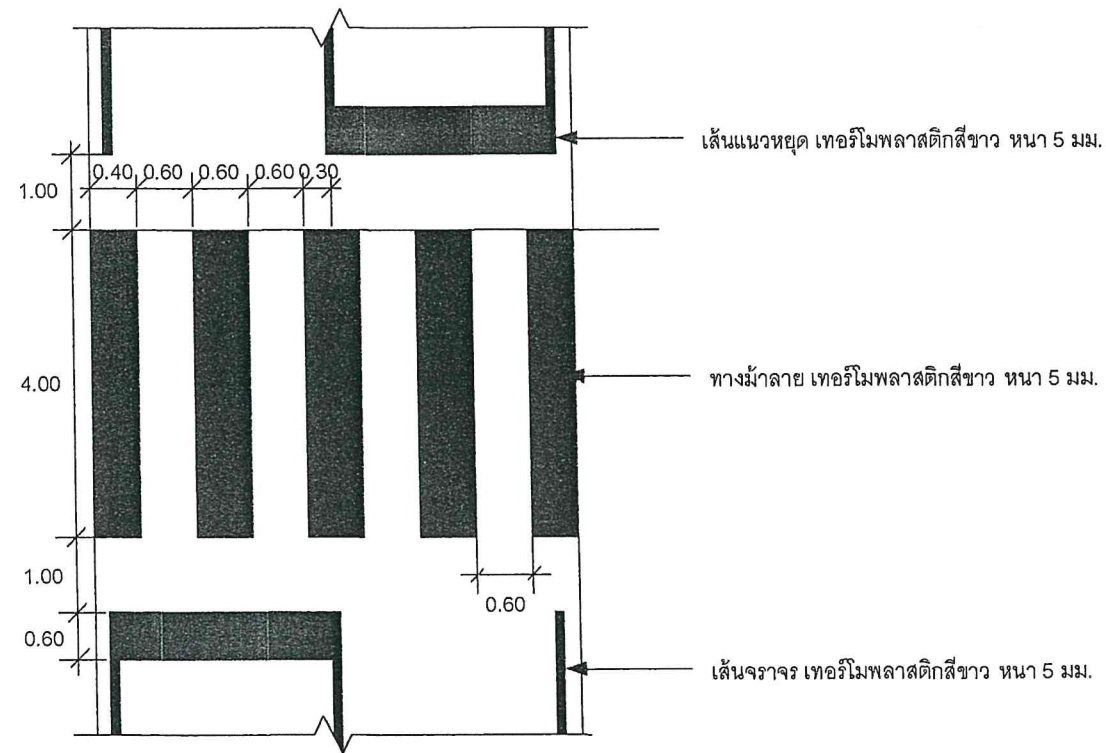

แบบขยายบริเวณทางข้าม

NOT TO SCALE



ป้ายหมายเลขทางหลวงท้องถิ่น

น-1 (1ชุด)



โครงการ

ปรับปรุงถนนลาดยาง
แอสฟัลต์ติกคอนกรีต ถนนสาย
สส.๓29-008
สายโรงเรียนบ้านคลองสมบูรณ์
หมู่ที่ 5 ต.แพรกหนามแดง

เขียนแบบ

(นายพงษ์ศักดิ์ แก้วสนิท)

ผอ.กองช่าง อบต. แพรกหนามแดง

ตรวจ

(นายพงษ์ศักดิ์ แก้วสนิท)

ผอ.กองช่าง อบต. แพรกหนามแดง

เห็นชอบ

(นายพิเชฐ จันทน์จรัส)

ปลัด อบต. แพรกหนามแดง

อนุมัติ

(นายทวีป อมศิริ)

นายก อบต. แพรกหนามแดง

วิศวกร

(นายศักดิ์ระพี พูลสวัสดิ์)

สย.13198

แบบเลขที่


013 / 2563

แผ่นที่


8 / 9

หมายเหตุ


แบบนี้ใช้มิติเป็นเมตรและห้ามวัดระยะ
จากแบบ หากมีข้อสงสัยให้ปรึกษาผู้
ควบคุมงานหรือผู้ออกแบบ

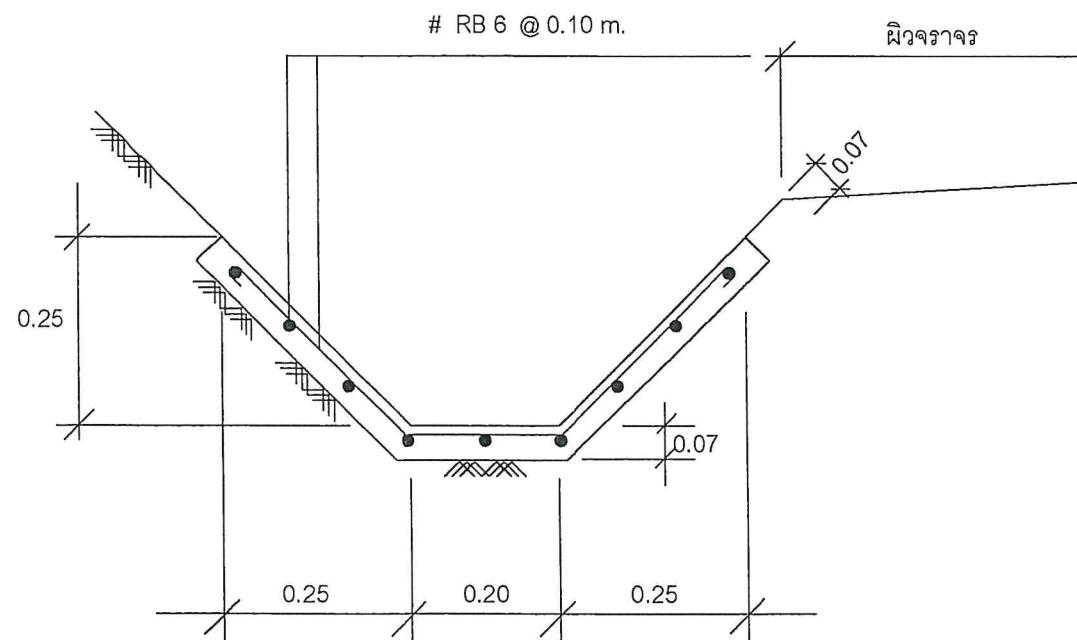

รางระบายน้ำคอนกรีตเสริมเหล็ก

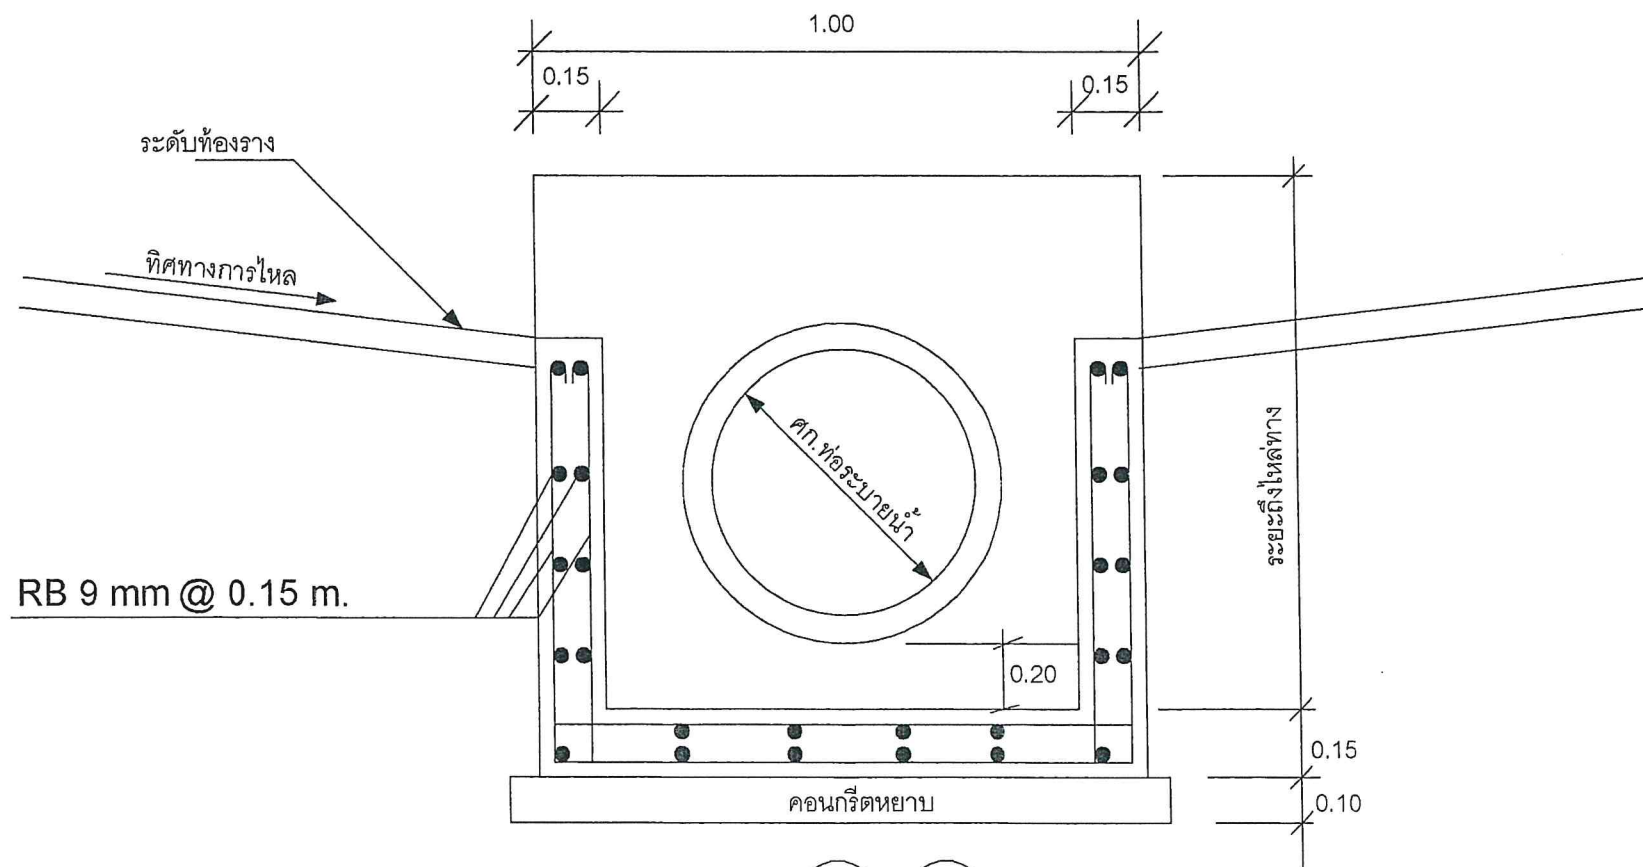

รูปตัด ข-ข

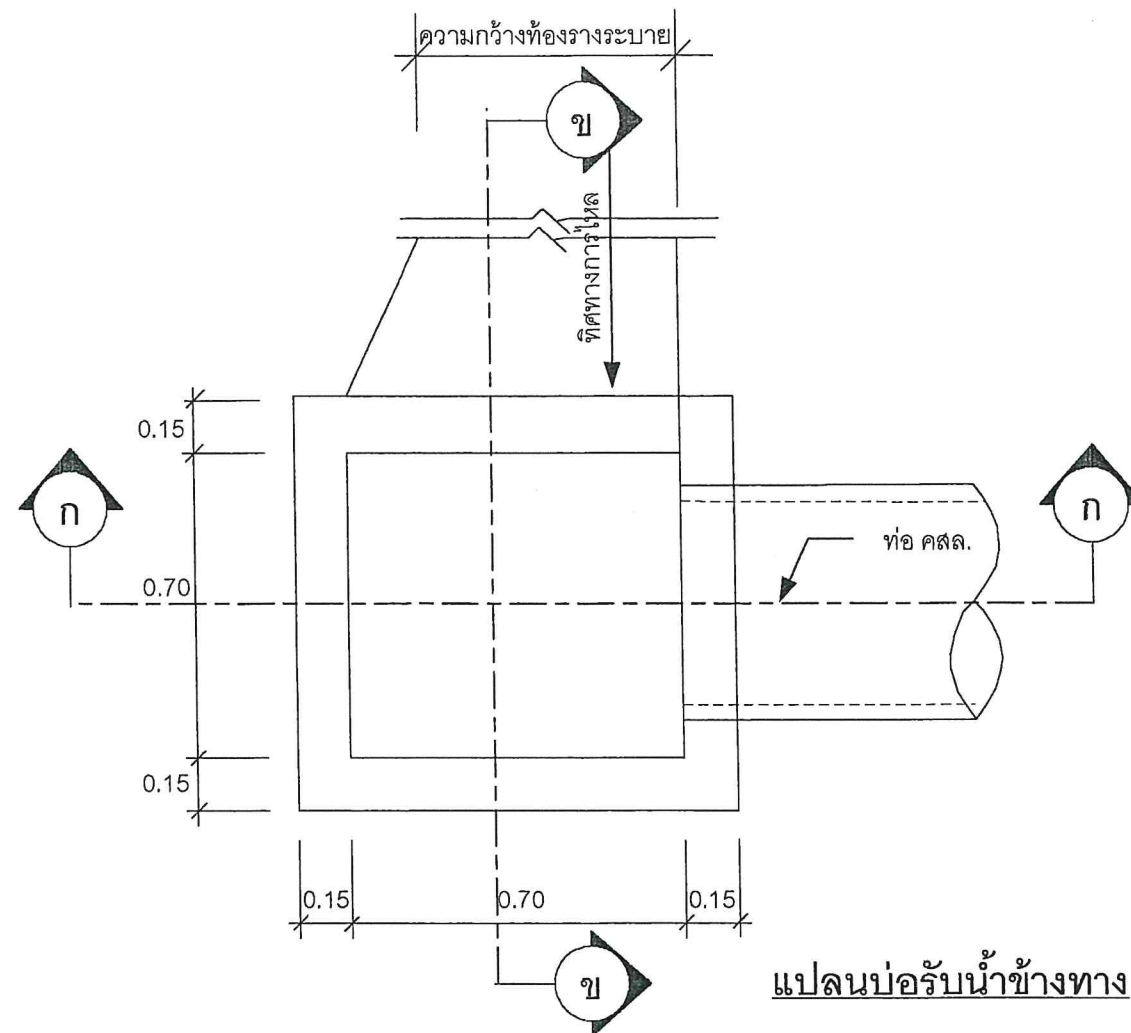

แปลนบ่อรับน้ำข้างทาง

รายละเอียดการก่อสร้างรางระบายน้ำ คสล.

จัดทำรางระบายน้ำ คสล. กม.0+000 ถึง กม.0+328
(รวมบ่อพักน้ำ) และก่อสร้างบ่อพักน้ำ คสล. ด้านซ้ายทาง
จำนวน 3 บ่อ พร้อมวางท่อระบายน้ำ คสล. ขนาด ศก.
0.40 เมตร จำนวน 15 ท่อน ข้ามถนน
เชื่อมกับบ่อพักน้ำเดิม ด้านขวาทาง



โครงการ

ปรับปรุงถนนลาดยาง
แอสฟัลติกคอนกรีต ถนนสาย
สถ.ถ29-008
สายโรงเรียนบ้านคลองสมบูน
หมู่ที่ 5 ต.แพรกกานามแดง

เขียนแบบ

(นายพงษ์ศักดิ์ แก้วสนิท)
ผอ.กองช่าง อบต. แพรกกานามแดง

ตรวจ

(นายพงษ์ศักดิ์ แก้วสนิท)
ผอ.กองช่าง อบต. แพรกกานามแดง

เห็นชอบ

(นายพิษณุ จันทน์จรัส)
ปลัด อบต.แพรกกานามแดง

อนุมัติ

(นายทวีป อมศิริ)
นายก อบต.แพรกกานามแดง

วิศวกร

(นายศักดิ์ระพี พูลสวัสดิ์)
.....สย.13.198.....

แบบเลขที่



013 / 2563

แผ่นที่


9 / 9

หมายเหตุ

แบบนี้ใช้มิติเป็นเมตรและห้ามวัดระยะ
จากแบบ หากมีข้อสงสัยให้ปรึกษาผู้
ควบคุมงานหรือผู้ออกแบบ

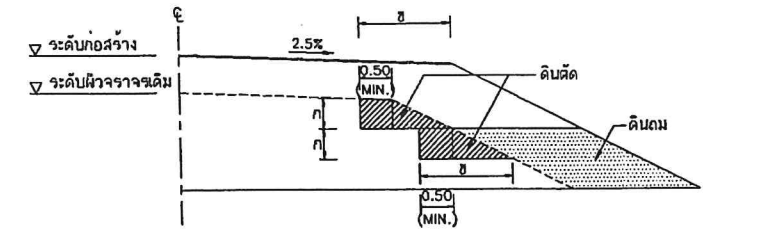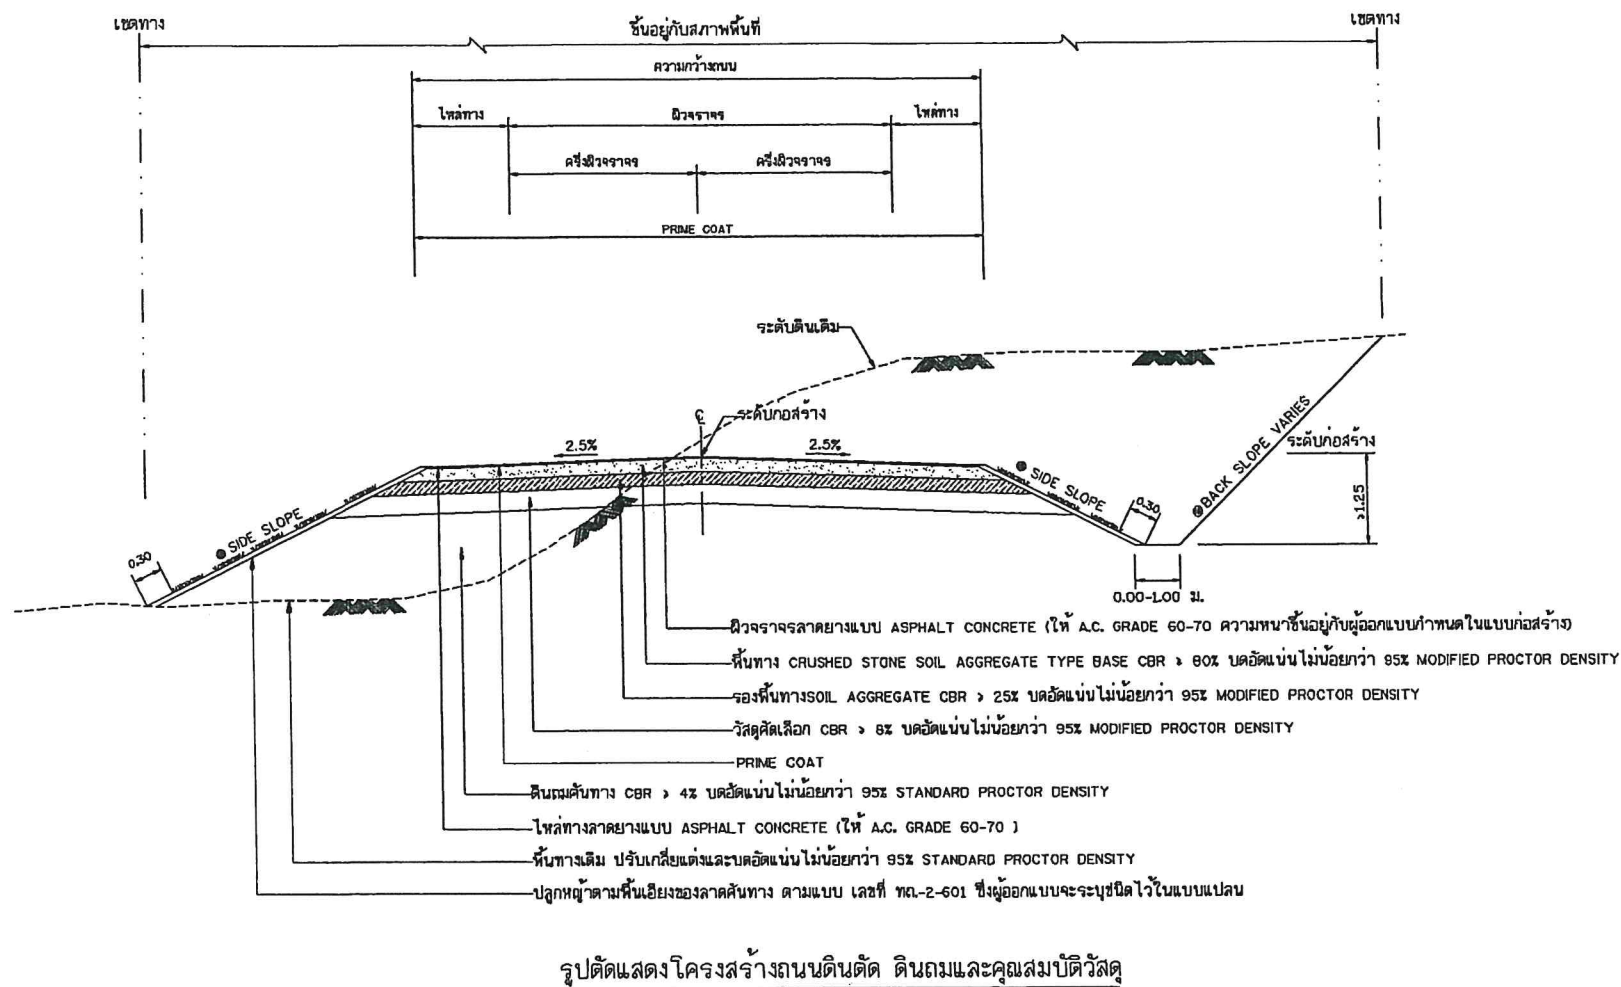

งานตัด ไถน (งานตัดดิน , งานตัดหินหุ , งานตัดหินแข็ง และงานตัดอื่น ๆ)

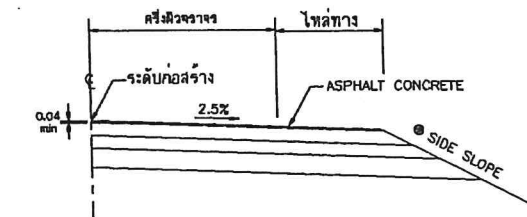

ถนนผิวจราจรแบบ ASPHALT CONCRETE
ตารางแนะนำการออกแบบความหนาของชั้นโครงสร้างทาง(ระยะเวลาการออกแบบ 7 ปี)

ดินเดิมหรือดินคันทางเดิม (CBR)	ค่า ASPHALT CONCRETE (ชั้นเดิม)	ปริมาณจราจร (คันต่อวัน)	วัสดุคัดเลือก (เมตร)	วัสดุรองพื้นทาง (เมตร)	วัสดุพื้นทาง (เมตร)
4%	4	≤ 500	—	0.20	0.20
	4	501 — 1000	0.20	0.20	0.20
	5	1001 — 1500	0.20	0.20	0.20
	5	1501 — 2000	0.20	0.25	0.25
6%	4	501 — 1000	0.10	0.20	0.20
	5	1001 — 1500	0.10	0.20	0.20
	5	1501 — 2000	0.10	0.25	0.25
	5	1501 — 2000	0.10	0.25	0.25
8%	4	501 — 1000	—	0.20	0.20
	5	1001 — 1500	—	0.20	0.20
	5	1501 — 2000	—	0.25	0.25
	5	1501 — 2000	—	0.25	0.25

ตารางแนะนำการออกแบบความหนาของชั้นโครงสร้างทาง(ระยะเวลาการออกแบบ 10 ปี)

ดินเดิมหรือดินคันทางเดิม (CBR)	ค่า ASPHALT CONCRETE (ชั้นเดิม)	ปริมาณจราจร (คันต่อวัน)	วัสดุคัดเลือก (เมตร)	วัสดุรองพื้นทาง (เมตร)	วัสดุพื้นทาง (เมตร)
4%	5	≤ 1000	0.20	0.25	0.20
	6	2000 — 3001	0.20	0.25	0.25
	8	2001 — 3000	0.20	0.25	0.25
	10	3001 — 4000	0.20	0.25	0.25
6%	5	≤ 1000	0.10	0.25	0.20
	6	2000 — 3001	0.10	0.25	0.25
	8	2001 — 3000	0.10	0.25	0.25
	10	3001 — 4000	0.10	0.25	0.25
8%	5	≤ 1000	—	0.25	0.20
	6	2000 — 3001	—	0.25	0.25
	8	2001 — 3000	—	0.25	0.25
	10	3001 — 4000	—	0.25	0.25

นายศักดิ์ระพี พูลสวัสดิ์
สย.13198

ตารางแสดงค่าลาดตัดคันทาง (BACK SLOPE)

และค่าลาดถมคันทาง (SIDE SLOPE)

ความสูงของลาด หรือ กม (เมตร)	ดิน	หินหุ	ดินแข็ง
	ตัด	ถม	ตัด
0.00 — 3.00	2:1	2:1	1:1
	ตัด	ถม	ตัด
	2:1	2:1	1:1

- อัตราส่วนในตารางเป็นแนวราบ : แนวตั้ง
- ในกรณีที่การถมหรือการตัด สูงกว่า 3.00 เมตร ให้ใช้ตามรูปตัดมาตรฐาน
ทางที่ถมสูง หรือ ตัดลึกมาก ตามแบบ ทล-2-501
© ถ้าไม่ได้กำหนดเป็นอย่างอื่นในแบบรูปตัดตามขวาง
ค่า BACK SLOPE และ SIDE SLOPE ให้ใช้ตามตารางนี้



รายการประกอบแบบ

- คุณสมบัติวัสดุ นอกเหนือจากที่ระบุในแบบให้ไปถามมาตรฐานงานทางหลวงท้องถิ่น มทพ.201 ถึง มทพ.231 เฉพาะในส่วนที่เกี่ยวข้องเท่านั้น
- จำนวนชั้นชั้นดินถมขึ้นอยู่กับความสูงของคันทางเดิม
- ส่วน " ก " ให้อยู่ในดุลยพินิจของผู้ควบคุมการก่อสร้าง
- ส่วน " ข " ให้อยู่ในดุลยพินิจของผู้ควบคุมการก่อสร้าง
- มิติที่กำหนดเป็น เมตร นอกจากจะระบุเป็นอย่างอื่น
- ความหนาของผิวจราจรลาดยางแบบ ASPHALT CONCRETE ผู้ออกแบบจะเป็นผู้กำหนดในแบบก่อสร้างแต่ละสายทาง และควรหนาไม่น้อยกว่า 0.04 ม.

หมายเหตุ

- กรณีวัสดุคันทางมีค่า CBR < 4% ต้องออกแบบโครงสร้างคันทางเป็นพิเศษ
- วัสดุที่ใช้ทำคันทางจะต้องมีค่า CBR ไม่น้อยกว่าค่า CBR ของดินเดิมและไม่น้อยกว่า 4 %
- รับน้ำหนักบรรทุกบรรทุก 25 ตัน (รถ 10 ล้อ 3 เหล็ก)
- ความหนาของชั้นโครงสร้างทาง ผู้ออกแบบจะต้องเป็นผู้กำหนดในแบบก่อสร้างแต่ละสายทาง
- แบบถนนผิวจราจรแบบ ASPHALT CONCRETE ปรับปรุงจากแบบเลขที่ ทล-2-303/45 แก้ไขครั้งที่ 1 ของกรมทางหลวงชนบท

 กรมการขนส่งทางบก	แบบมาตรฐานงานทาง สำหรับองค์กรปกครองส่วนท้องถิ่น	
	ถนนผิวจราจรแอสฟัลต์คอนกรีต (ASPHALT CONCRETE)	
แบบเลขที่ ทล-2-303	แผ่นที่ 23	

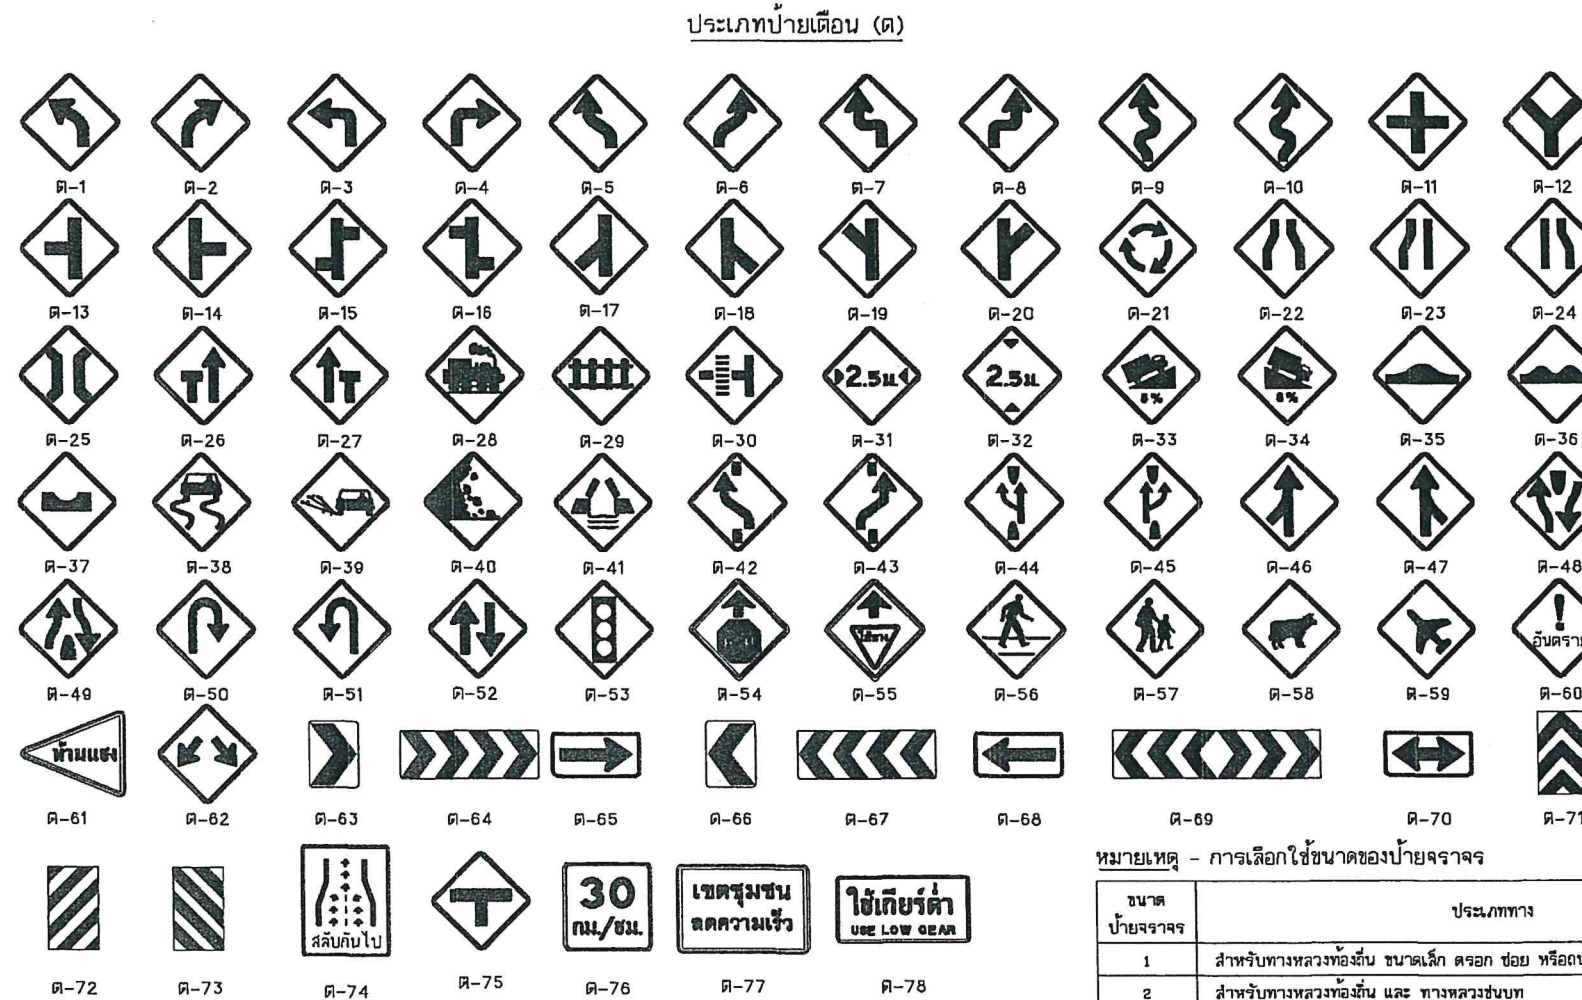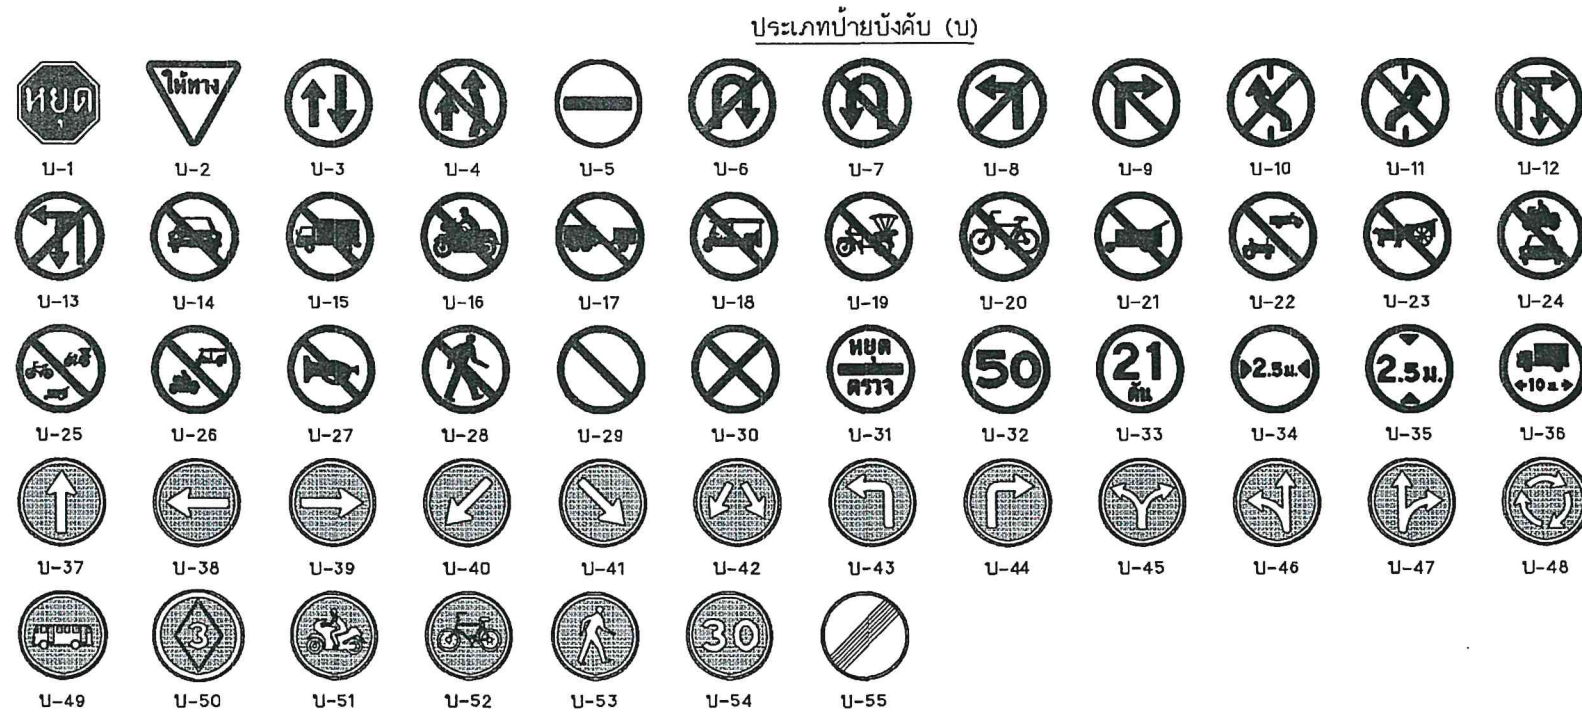

ด-77 และ ด-78 ขนาดป้ายและข้อความปรับเปลี่ยนได้ตามความเหมาะสม

ประเภทป้ายบังคับ (บ)

ลำดับที่	ชื่อเครื่องหมาย	รหัส
1	หยุด	บ-1
2	ให้ทาง	บ-2
3	ให้รถสวนทางมาก่อน	บ-3
4	ห้ามแซง	บ-4
5	ห้ามเข้า	บ-5
6	ห้ามรถบรรทุกไปทางขวา	บ-6
7	ห้ามรถบรรทุกไปทางซ้าย	บ-7
8	ห้ามรถจักรยานยนต์	บ-8
9	ห้ามรถจักรยานยนต์	บ-9
10	ห้ามรถจักรยานยนต์	บ-10
22	ทางแคบข้างหน้า	ด-22
23	ทางแคบด้านซ้าย	ด-23
24	ทางแคบด้านขวา	ด-24
25	สะพานแคบ	ด-25
26	ช่องจราจรปิดด้านซ้าย	ด-26
27	ช่องจราจรปิดด้านขวา	ด-27
28	ทางข้ามรถไฟไม่มีเครื่องหมาย	ด-28
29	ทางข้ามรถไฟมีเครื่องหมาย	ด-29
30	ทางข้ามรถไฟติดทางแยก	ด-30
31	ทางแคบ	ด-31
32	ทางแคบ	ด-32
33	ทางแคบ	ด-33
34	ทางแคบ	ด-34
35	เดือยทางแคบ	ด-35
36	ผิวทางขรุขระ	ด-36
37	ทางเป็นแอ่ง	ด-37
38	ทางลื่น	ด-38
39	ผิวทางขรุขระ	ด-39
40	ระวังหิมะ	ด-40
41	สะพานเปิดได้	ด-41
42-43	ให้เปลี่ยนช่องจราจร	ด-42 ถึง ด-43
44	ออกทางขวา	ด-44
45	เข้าทางซ้าย	ด-45
46-47	ทางร่วม	ด-46 ถึง ด-47
48	ทางแยก	ด-48
49	สิ้นสุดทาง	ด-49
50-51	จุดกลับรถ	ด-50 ถึง ด-51
52	ทางเดินรถสองทาง	ด-52
53	สัญญาณจราจร	ด-53
54	หยุดข้างหน้า	ด-54
55	ให้ทางข้างหน้า	ด-55
56	ระวังรถสวนหน้า	ด-56
57	ระวังรถสวนหน้า	ด-57
58	ระวังรถสวนหน้า	ด-58
59	ระวังรถสวนหน้า	ด-59
60	ระวังรถสวนหน้า	ด-60
61	เขตห้ามแซง	ด-61
62-73	เตือนแนวทางข้างหน้า	ด-62 ถึง ด-73
74	สลับกันไป	ด-74
75	ทางแยก	ด-75
76	ป้ายเตือนความเร็ว	ด-76
77	ป้ายเตือนความเร็ว	ด-77
78	ป้ายเตือนความเร็ว	ด-78

หมายเหตุ

แบบป้ายจราจรบังคับและป้ายเตือนปรับปรุงจากแบบเลขที่ทพ.3-101/45 ของกรมทางหลวงชนบท

นายศักดิ์ระพี พูลสวัสดิ์
สย.13198

หมายเหตุ - การเลือกใช้ขนาดของป้ายจราจร





















ขนาดป้ายจราจร	ประเภททาง	ความเร็วจำกัด (กม./ชม.)
1	สำหรับทางหลวงท้องถิ่น ขนาดเล็ก ตรอก ซอย หรือถนนในเขตทางจำกัด	45
2	สำหรับทางหลวงท้องถิ่น และ ทางหลวงชนบท	60
3	สำหรับทางหลวงท้องถิ่น จำนวนช่องจราจร ไม่เกิน 4 ช่องทางจราจร	75
4	สำหรับทางหลวงท้องถิ่น ที่มีช่องจราจรตั้งแต่ 4 ช่องทางจราจรขึ้นไป	90

แบบมาตรฐานงานทาง
สำหรับองค์การปกครองส่วนท้องถิ่น

ป้ายจราจรบังคับและป้ายเตือน


แบบเลขที่ ทพ-3-101

แผ่นที่ 40

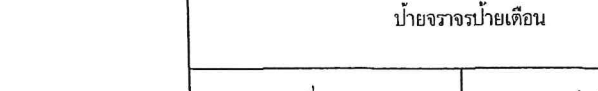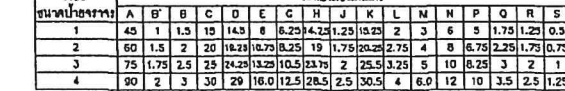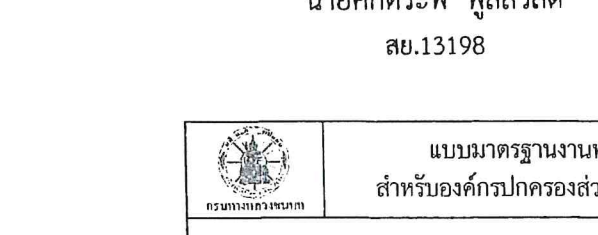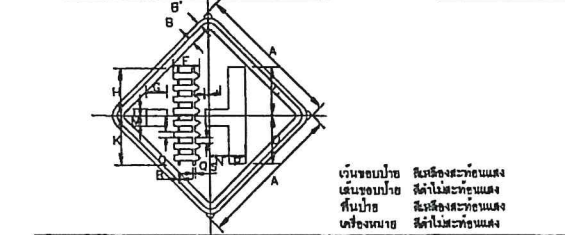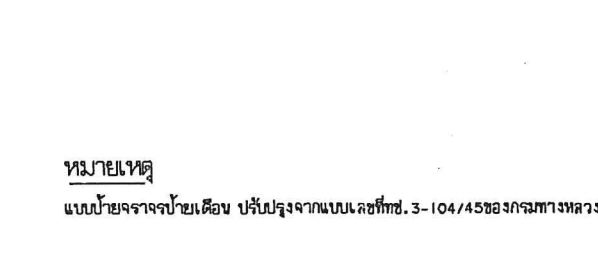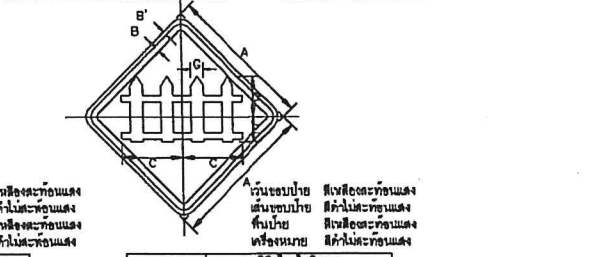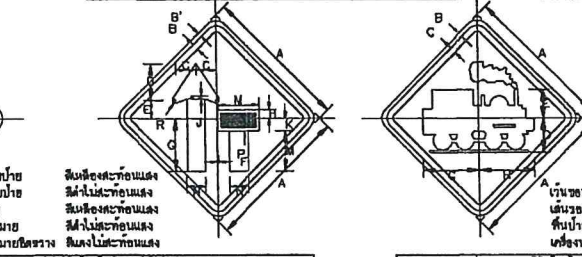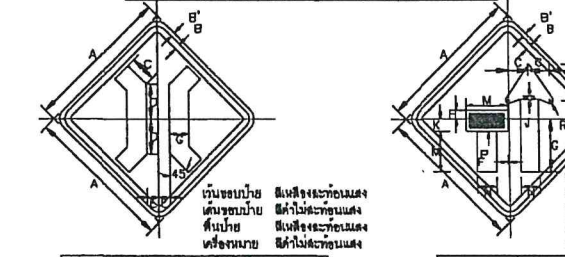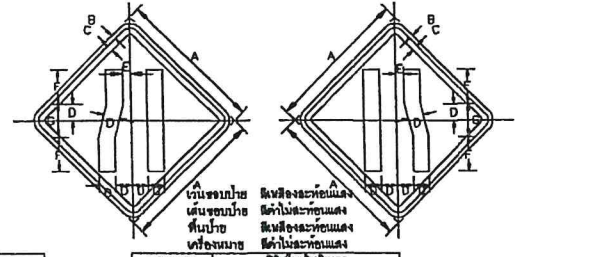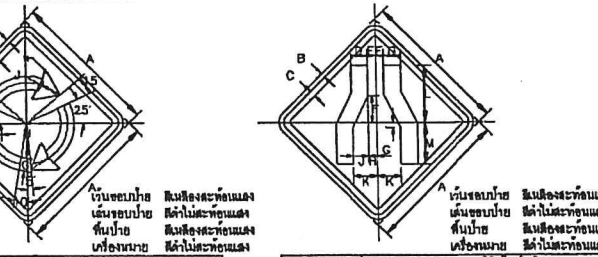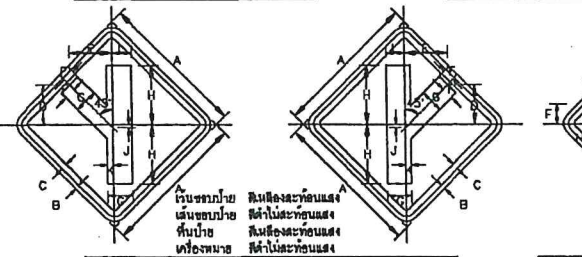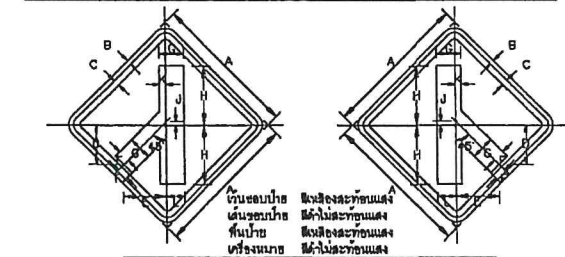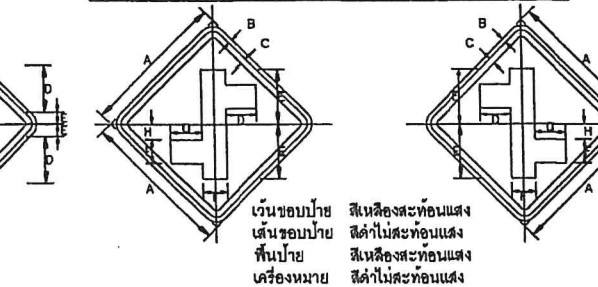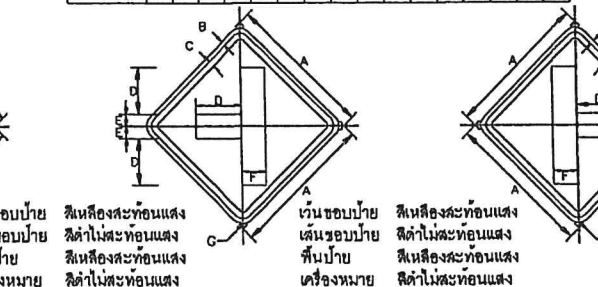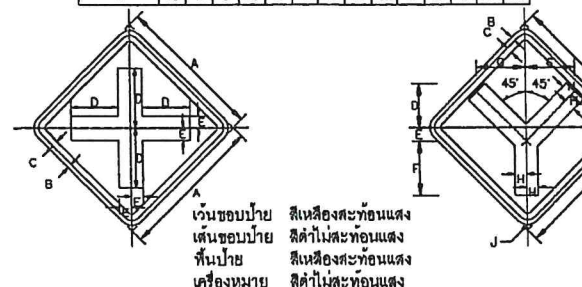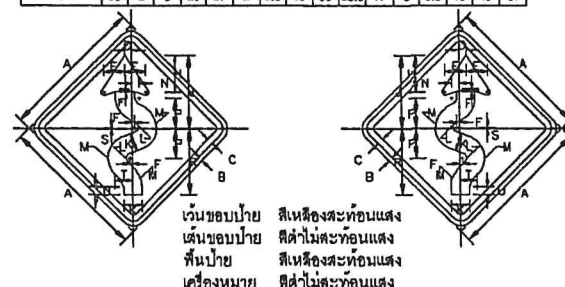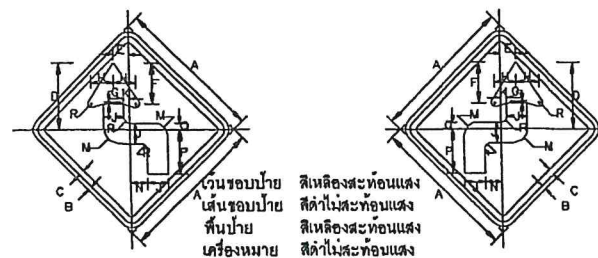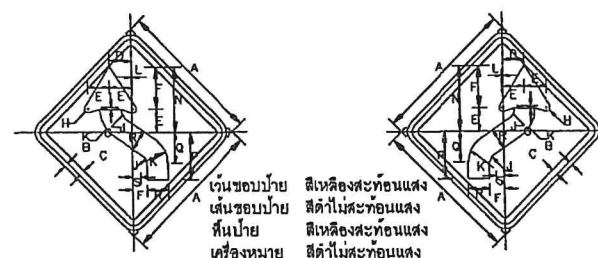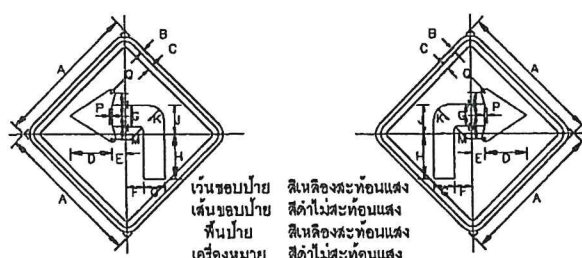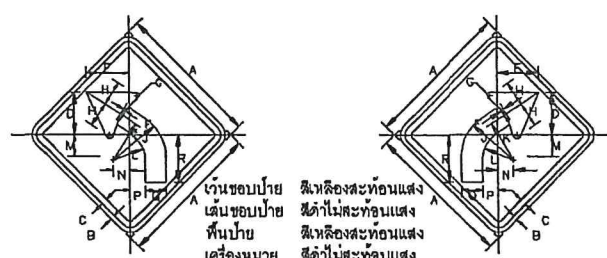


หมายเหตุ
แบบยัยจราจรป้ายเตือน ปรับปรุงจากแบบเลขที่ ก. 3-104/45 ของกรมทางหลวงชนบท


นายศักดิ์ระพี พูลสวัสดิ์
สย.13198

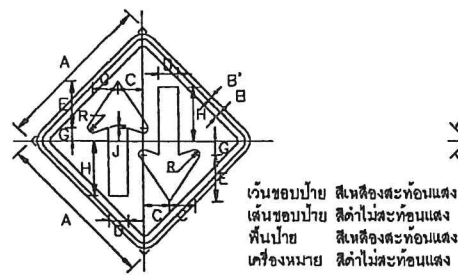


ขนาดป้ายจราจร	A	B	C	D	E	F	G	H	I	J	K	L	M	N	O	P	Q	R	S	T	U	V	W	X	Y	Z
1	45	1	1.5	7.5	6	12.5	3.5	15.75	1	1.25																
2	60	1.5	2	10.25	8	16.75	4.75	21	1.4	1.75																
3	75	1.75	2.5	12.75	10	21	6	26.75	1.75	2																
4	90	2	3	15.25	12	25.25	7.25	31.5	2.1	2.5																

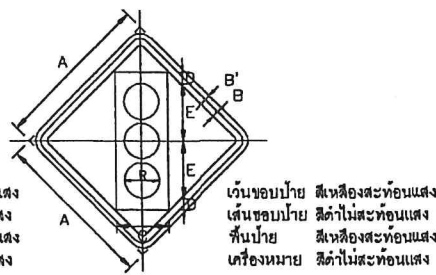


ขนาดป้ายจราจร	A	B	C	D	E	F	G	H	I	J	K	L	M	N	O	P	Q	R	S	T	U	V	W	X	Y	Z
1	45	1	1.5	15	3.75	16.5	10.5																			
2	60	1.5	2	20	5	22	14																			
3	75	1.75	2.5	25	6.25	27.5	17.5																			
4	90	2	3	30	7.5	33	21																			

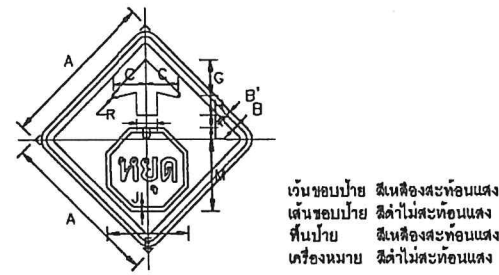


ขนาดป้ายจราจร	A	B	C	D	E	F	G	H	I	J	K	L	M	N	O	P	Q	R	S	T	U	V	W	X	Y	Z
1	45	1	1.5	9.5	6	23.5	10.5	9.25	0.75	3.75	3	20.25	0.75													
2	60	1.5	2	12.75	8	31.25	14	7	1	5	4.25	27.25	1													
3	75	1.75	2.5	15.75	10	39	17.5	8.75	1.25	6.25	5.25	34	1.25													
4	90	2	3	19	12	47	21	10.5	1.5	7.5	6.25	42.75	1.5													

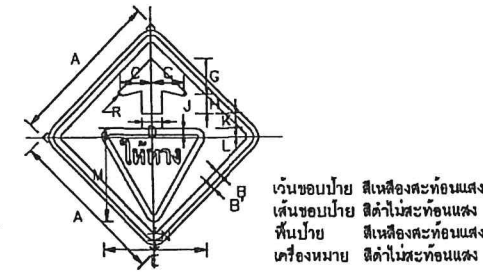


ขนาดป้ายจราจร	A	B	C	D	E	F	G	H	I	J	K	L	M	N	O	P	Q	R	S	T	U	V	W	X	Y	Z
1	45	1	1.5	9.5	6	30	10.5	3.5	2.25	4.5	3	24	2.25	0.75												
2	60	1.5	2	12.75	8	40	14	7.25	3	8	4	32	3	1												
3	75	1.75	2.5	15.75	10	50	17.5	9.25	3.75	7.5	5	40	3.75	1.25												
4	90	2	3	19	12	60	21	11	4.5	9	8	48	4.5	1.5												

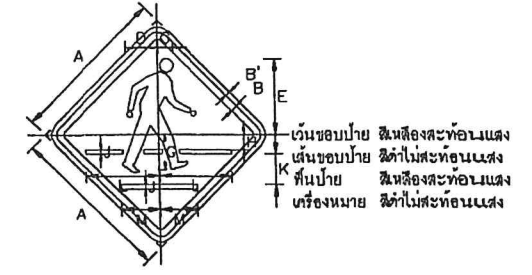


ขนาดป้ายจราจร	A	B	C	D	E	F	G	H	I	J	K	L	M	N	O	P	Q	R	S	T	U	V	W	X	Y	Z
1	45	1	1.5	4.25	9.25	21.75	10.5	4.25	1	9	21	10.75														
2	60	1.5	2	5.75	12.5	29	14	5.75	1.5	12	28	14.25														
3	75	1.75	2.5	7	15.5	38.25	17.5	7.25	1.75	16	35	18														
4	90	2	3	8.5	18.75	43.5	21	8.75	2.25	18	42	21.5														

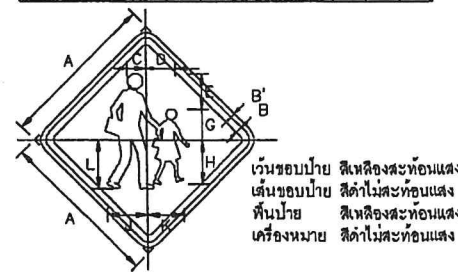


ขนาดป้ายจราจร	A	B	C	D	E	F	G	H	I	J	K	L	M	N	O	P	Q	R	S	T	U	V	W	X	Y	Z
1	45	1	1.5	5.5	8.5	10	8.75	12.5	11.5	10.25	14															
2	60	1.5	2	7.25	11.25	13.5	11.75	16.75	15.25	13.75	18.75															
3	75	1.75	2.5	9.25	14.25	16.75	14.75	21	18.25	17.25	23.25															
4	90	2	3	11	17	20.25	17.75	25.25	23	20.75	28															

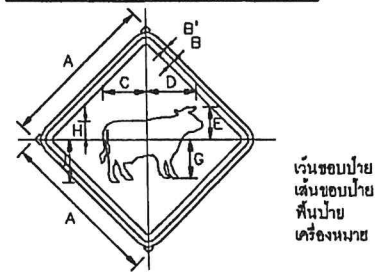


ขนาดป้ายจราจร	A	B	C	D	E	F	G	H	I	J	K	L	M	N	O	P	Q	R	S	T	U	V	W	X	Y	Z
1	45	1	1.5	12.5	14	9	11	5.25	12																	
2	60	1.5	2	16.75	18.75	12.25	14.75	7	16																	
3	75	1.75	2.5	21	23.25	16.25	18.25	8.75	20																	
4	90	2	3	25.25	28	18.25	22	10.5	24																	

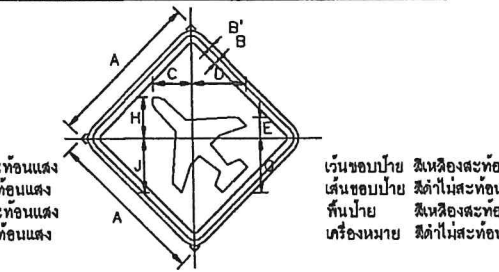


ขนาดป้ายจราจร	A	B	C	D	E	F	G	H	I	J	K	L	M	N	O	P	Q	R	S	T	U	V	W	X	Y	Z
1	45	1	1.5	11.75	15.5	6	15.5	11.75	15.5																	
2	60	1.5	2	15.75	20.75	8.25	20.75	15.75	20.75																	
3	75	1.75	2.5	19.5	25	10.25	25	19.5	25																	
4	90	2	3	23.5	31.25	12.25	31.25	23.5	31.25																	

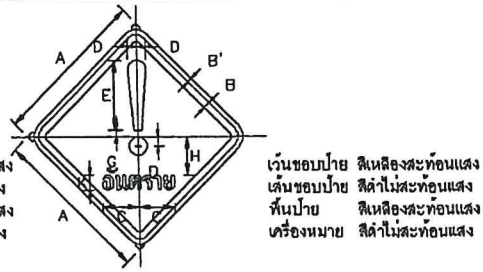


ขนาดป้ายจราจร	A	B	C	D	E	F	G	H	I	J	K	L	M	N	O	P	Q	R	S	T	U	V	W	X	Y	Z
1	45	1	1.5	11.18	2.78	18	1.82	12.09	4.71																	
2	60	1.5	2	14.91	3.7	24	2.16	16.12	6.28																	
3	75	1.75	2.5	18.63	4.63	30	2.7	20.15	7.85																	
4	90	2	3	22.36	5.55	36	3.24	24.18	9.24																	

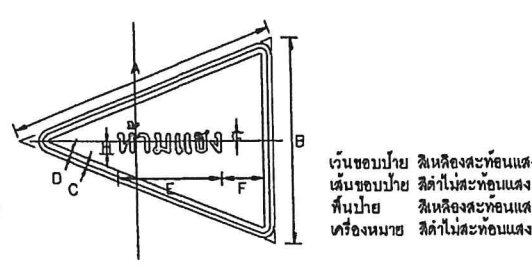


ขนาดป้ายจราจร	A	B	C	D	E	F	G	H	I	J	K	L	M	N	O	P	Q	R	S	T	U	V	W	X	Y	Z
1	100	75	1	1.5	37.5	15.25	2.25	5.5																		
2	120	90	1.2	1.8	45	18.3	2.7	6.6																		
3	160	120	1.6	2.4	60	24.4	3.6	8.8																		

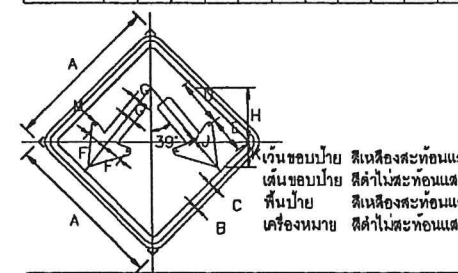


ขนาดป้ายจราจร	A	B	C	D	E	F	G	H	I	J	K	L	M	N	O	P	Q	R	S	T	U	V	W	X	Y	Z
1	45	1	1.5	10.8	11.25	6.75	2.25	15	0.75	7.5	1															
2	60	1.5	2	14	15	9	3	20	1	10	1.5															
3	75	1.75	2.5	17.5	18.75	11	3.75	25	1.25	12.5	1.75															
4	90	2	3	21	22.5	13.45	4.5	30	1.5	15	2.25															

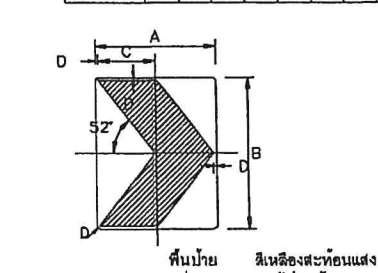


ขนาดป้ายจราจร	A	B	C	D	E	F	G	H	I	J	K	L	M	N	O	P	Q	R	S	T	U	V	W	X	Y	Z
1,2,3,4	60	75	28.5	1.5																						

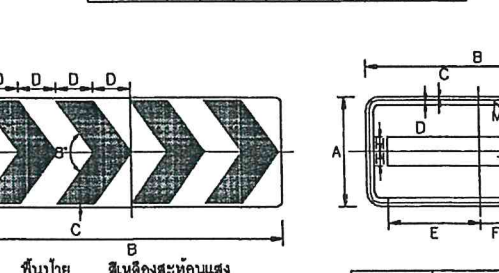


ขนาดป้ายจราจร	A	B	C	D	E	F	G	H	I	J	K	L	M	N	O	P	Q	R	S	T	U	V	W	X	Y	Z
1,2	60	120	1	1.5	48	17	32	8	4.5	18	2	3														
3	90	180	1.5	2.25	73.5	25.5	48	12	6.75	27	3	4.5														
4	120	240	2	3	96	34	64	16	9	36	4	6														

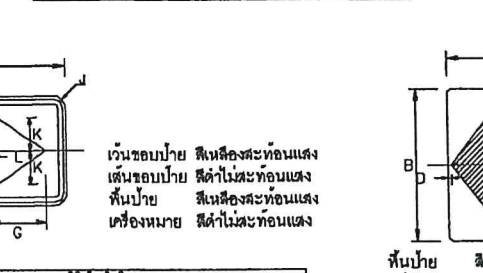

ขนาดป้ายจราจร	A	B	C	D	E	F	G	H	I	J	K	L	M	N	O	P	Q	R	S	T	U	V	W	X	Y	Z
1,2,3,4	60	75	28.5	1.5																						

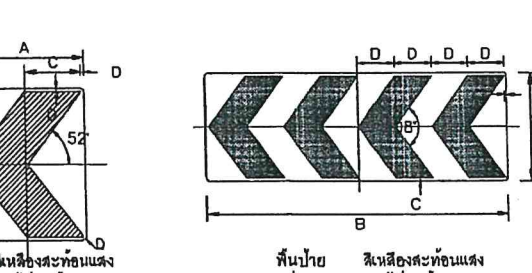

แผ่นที่ 49

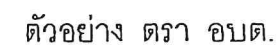

หมายเหตุ
ข้อความตามที่กำหนดในสัญญาจ้าง

นายศักดิ์ระพี พูลสวัสดิ์
สย.13198



แบบมาตรฐาน
ป้ายโครงการ และป้าย
ประชาสัมพันธ์
โครงการ

๒
เขียนแบบ


 חתום

(นายพงษ์ศักดิ์ แก้วสนิท)
มอ.กองช่าง อบรม.แพร่हनามแดง

৮৮৮

29

(นายพงษ์ศักดิ์ แก้วสนิท)
ผอ.กองช่าง อบต.แพรวพนาภิรมย์

เห็นชอบ

(น.ศ. นวรัตน์ มั่งงินพุทธ)
ปลัด อบต. แพร่หินงามบุรี

อนุเมต



(นายทวีป อมศิริ)

นายก อบต.แพรวพวงนามแดง


แบบเลขที่ 007 / 2560

DRAWING No. 1/3

DATE.....

ระยะในแบบกำหนดโดยเป็นตัวเลข
ห้ามวัดระยะจากแบบ


แบบมาตรฐานป้ายโครงการ

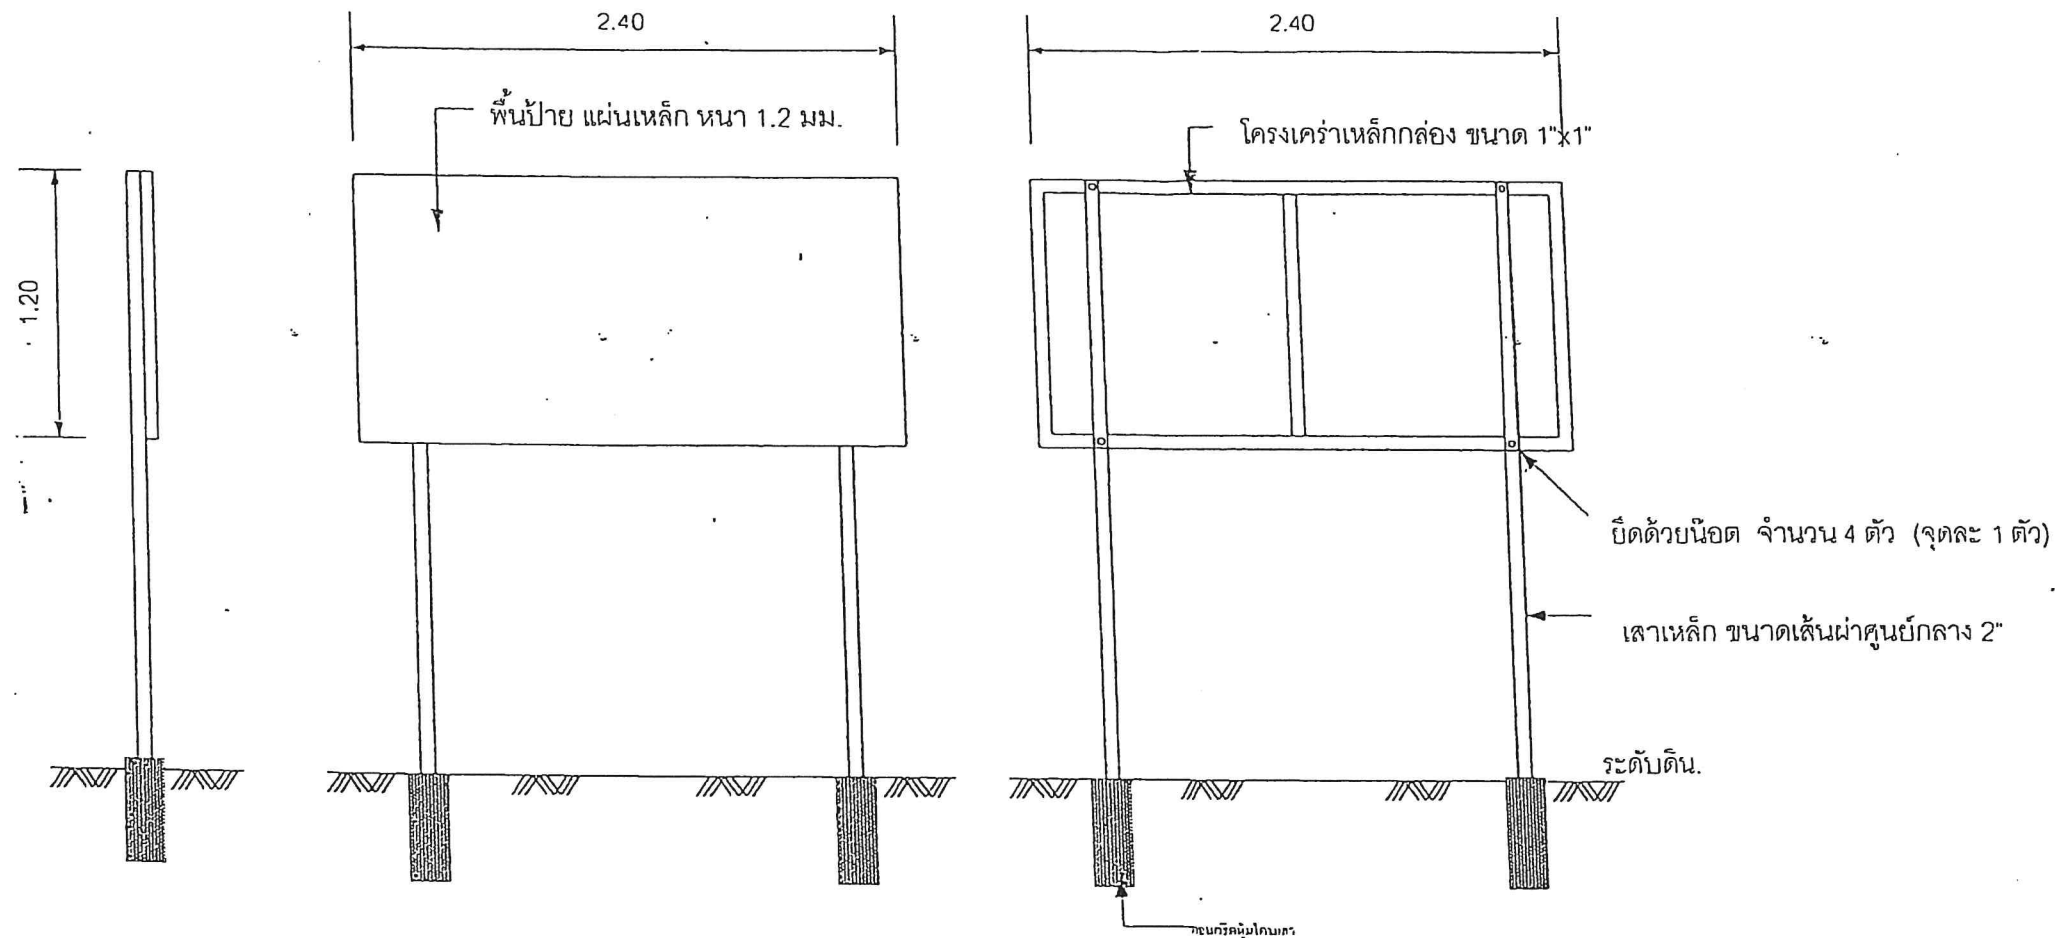

รูปด้านข้าง Non scale

รูปด้านหน้า Non scale

รูปด้านหลัง Non scale

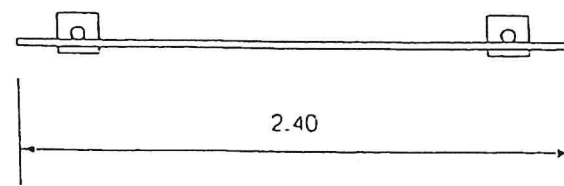

รูปด้านบน Non scale

รายละเอียดประกอบ

1. เสา พื้นป้าย ให้ทาสีน้ำมัน (สีเขียว) อย่างน้อย 2 ครั้ง
2. ก่อนทาสีทึบหน้าให้ทาสีกันสนิมอย่างน้อย 2 ครั้ง
3. เสาเหล็ก หนา 2.3 มม.
4. คอนกรีตหุ้มโคนเสา
5. สถานที่ติดตั้งป้ายให้ติดตั้งตามแบบที่กำหนด หรือที่ผู้ควบคุมงานกำหนด
6. มิติเป็นเมตร นอกจากที่ระบุเป็นอย่างอื่น

นายศักดิ์ระพี พูลสวัสดิ์
สย.13198



แบบมาตรฐาน ป้ายโครงการ และป้าย ประชาสัมพันธ์ โครงการ

เขียนแบบ

(นายพงษ์ศักดิ์ แก้วสนิท)

ผอ.กองช่าง อบต.แพรงหนามแดง

ตรวจ

(นายพงษ์ศักดิ์ แก้วสนิท)

ผอ.กองช่าง อบต.แพรงหนามแดง

เห็นชอบ

(น.ส.นวิรัตน์ ผ่องพทธร)

ปลัด อบต.แพรงหนามแดง

อนุมัติ

(นายทวีป อมศิริ)

นายก อบต.แพรงหนามแดง

วันที่	ชื่อ	ตำแหน่ง

แบบเลขที่ 007 /2560

DRAWING No 2 / 3

DATE

ระยะในแบบกำหนดโดยเป็นตัวเลข
ห้ามวัดระยะจากแบบ

แบบปายประชาสัมพันธ์โครงการ

รายละเอียดป้ายระหว่างดำเนินการก่อสร้าง

	โครงการก่อสร้างขององค์การบริหารส่วนตำบลแพทนงามแดง โทร 0-3477-2069-70
โครงการ ปริมาณงาน ผู้รับจ้าง โทร	ที่อยู่ สัญญาเลขที่ เริ่มต้น สิ้นสุด ระยะเวลาก่อสร้าง วัน วงเงินค่าก่อสร้าง บาท ผู้ควบคุมงาน โทร 034-772070 ผู้ควบคุมงานผู้รับจ้าง โทร
งานก่อสร้างรายนี้ก่อสร้างด้วยภาษีของท่าน	

หมายเหตุ 1. แผ่นป้ายให้ใช้ ขนาด 1.20 เมตร ยาว 2.40 เมตร
พื้นป้ายสีเขียวอักษรสีขาว ขนาดเหมาะสมกับป้าย
2. ให้ผู้รับจ้างดำเนินการติดตั้งภายใน 7 วัน นับแต่วันลงนามในสัญญาจ้าง
3. สำหรับงานก่อสร้างทาง หรือคลอง หรือลำน้ำให้จัดทำป้ายจำนวน 2 ป้าย
โดยติดตั้งที่จุดเริ่มต้น และจุดสิ้นสุดงานก่อสร้างดังกล่าว
4. ป้ายต้องมีความคงทนตลอดระยะเวลาการก่อสร้าง และอีกไม่น้อยกว่า 6 เดือน
หลังจากงานแล้วเสร็จ หากเกิดการชำรุด ผู้รับจ้างต้องดำเนินการแก้ไขให้อยู่ในสภาพดี

รายละเอียดป้ายแสดงสาเหตุของความล่าช้า (ในกรณีที่เกิดความล่าช้า)

	โครงการก่อสร้างขององค์การบริหารส่วนตำบลแพทนนามแดง โทร 0-3477-2069-70
ท่านคิดว่า...	
ระยะเวลาที่คาดว่าจะแล้วเสร็จ	
ระยะเวลาที่ขยายตามสัญญาจ้าง.....	
งานก่อสร้างราชนิกก่อสร้างด้วยภาษีของท่าน	

2 กรณีไม่สามารถดำเนินการก่อสร้างให้แล้วเสร็จทันตามสัญญาจ้าง ให้ผู้รับจ้างทำการติดตั้งป้ายแสดงเหตุ ของความล่าช้าก่อนหมดเวลาในสัญญาจ้าง โดยติดตั้งป้ายดังกล่าวไว้คู่กับป้ายระหว่างดำเนินการก่อสร้าง จำนวนแห่งละ 2 ป้าย

นายศักดิ์ระพี พูลสวัสดิ์
สย.13198



แบบมาตรฐาน
ป้ายโครงการ และป้าย
ประชาสัมพันธ์
โครงการ

เขียนแบบ

(นายพงษ์ศักดิ์ แก้วสนิท)

ผอ.กองช่าง อบต.แพรภทนามแดง

၁၇၇

(นายพงษ์ศักดิ์ แก้วสนิท)

ผอ.กองช่าง อบต.แพรภนนามแดง

เห็นชอบ

(น.ส.นารัตน์ มุ่งงาทอง)

ปลัด อบต.แพรวพราวนามแดง

อนุมัติ

(นายทวีป อมศิริ)

นาย ก. อนุมัติ.พรรคทนายแดง

Seq	Date	Dist & degree

แบบเลขที่ 007 / 2560

DRAWING No. 3/3

DATE _____

ระยะโนแบบกำหนดโดยเป็นตัวเลข
ห้ามวัดระยะจากแบบ

กำหนดรายละเอียดแนบท้ายแบบรายการงานก่อสร้าง (เพิ่มเติม)
เพื่อปฏิบัติตามหนังสือคณะกรรมการวินิจฉัยปัญหาการจัดซื้อจัดจ้างและการบริหารพัสดุภาครัฐ
ด่วนที่สุด ที่ กค (กวจ)๐๔๐๕.๒/ว๘๙ ลงวันที่ ๑๘ กุมภาพันธ์ ๒๕๖๔

สำหรับการประกวดราคาจ้างก่อสร้าง โครงการปรับปรุงถนนลาดยางแอสฟัลติกคอนกรีต ถนนสาย สส.ถ.๒๙-๐๐๘ สายโรงเรียนบ้านคลองสมบูรณ์ หมู่ที่ ๕ ตำบลแพรกหนามแดง อำเภออัมพวา จังหวัดสมุทรสงคราม ด้วย วิธีประกวดราคาอิเล็กทรอนิกส์ (e-bidding) ซึ่งราคากลางในการจัดจ้างครั้งนี้เป็นเงิน ๑,๖๒๗,๓๐๓.๓๕ บาท (หนึ่งล้านหกแสนสองหมื่นเจ็ดพันสามร้อยสามบาทสามสิบห้าสตางค์)

๑. ความเป็นมา

แนวทางตามกฎกระทรวงกำหนดพัสดุและวิธีการจัดซื้อจัดจ้างพัสดุที่รัฐต้องการส่งเสริมหรือ สนับสนุน (ฉบับที่ ๒) พ.ศ. ๒๕๖๓

๒. วัตถุประสงค์

เพื่อเป็นการช่วยขับเคลื่อนเศรษฐกิจในภาพรวมของประเทศ และเพื่อให้มีความเหมาะสมยิ่งขึ้นกับ สถานการณ์ในปัจจุบัน และให้หน่วยงานของรัฐมีความเข้าใจและสามารถปฏิบัติตามเงื่อนไขที่กฎกระทรวงฯ กำหนด พักและวิธีการจัดซื้อจัดจ้างพัสดุที่รัฐต้องการส่งเสริมหรือสนับสนุน (ฉบับที่ ๒) พ.ศ. ๒๕๖๓ ลงวันที่ ๒๒ ธันวาคม ๒๕๖๓ ได้อย่างถูกต้องและเป็นไปในแนวทางเดียวกัน

๓. รายละเอียดแนบท้ายในรูปแบบรายการงานก่อสร้าง

โครงการปรับปรุงถนนลาดยางแอสฟัลติกคอนกรีต ถนนสาย สส.ถ.๒๙-๐๐๘ สายโรงเรียนบ้านคลอง สมบูรณ์ หมู่ที่ ๕ ตำบลแพรกหนามแดง อำเภออัมพวา จังหวัดสมุทรสงคราม (รายละเอียดตามแบบองค์การบริหารส่วน ตำบลแพรกหนามแดง เลขที่ ๐๑๓/๒๕๖๓ แบบมาตรฐานงานทางสำหรับองค์การปกครองส่วนท้องถิ่น เลขที่ ทถ-๒-๓๐๓, ทถ-๓-๑๐๑, ทถ-๓-๑๐๔, ทถ-๓-๑๐๖, ทถ-๓-๑๑๐(๑) และแบบมาตรฐานป้ายโครงการและป้ายประชาสัมพันธ์โครงการ เลขที่ ๐๐๗/๒๕๖๐

๔. การจัดจ้างก่อสร้าง

๔.๑ คู่สัญญาต้องใช้พัสดุประเภทวัสดุหรือครุภัณฑ์ที่จะใช้ในงานก่อสร้างเป็นพัสดุที่ผลิต ภายในประเทศ โดยต้องใช้ไม่น้อยกว่าร้อยละ ๖๐ ของมูลค่าพัสดุที่จะใช้ในงานก่อสร้างทั้งหมดตามสัญญา

๔.๒ คู่สัญญาต้องใช้เหล็กที่ผลิตภายในประเทศไม่น้อยกว่าร้อยละ ๙๐ ของปริมาณเหล็กที่ต้องใช้ ทั้งหมดตามสัญญา

๔.๓ กรณีที่หน่วยงานของรัฐจะไม่ใช้พัสดุที่ผลิตภายในประเทศ หรือจะใช้หรือใช้พัสดุที่ผลิต ภายในประเทศไม่ครบร้อยละ ๖๐ ให้หน่วยงานของรัฐเสนอผู้มีอำนาจเหนือขึ้นไปหนึ่งชั้นเพื่อพิจารณาอนุมัติ เห็นชอบก่อน

๕. การบริหารสัญญาและการตรวจรับพัสดุ

งานจ้างก่อสร้าง

๑. หน่วยงานของรัฐจะต้องให้คู่สัญญาจัดทำแผนการใช้พัสดุที่ผลิตภายในประเทศไม่น้อยกว่าร้อยละ ๖๐ ของมูลค่าพัสดุที่จะใช้ในการก่อสร้างทั้งหมดตามสัญญา ภายใน ๓๐ วัน นับถัดจากวันที่ได้ลงนามสัญญา

๒. หน่วยงานของรัฐจะต้องให้คู่สัญญาจัดทำแผนการใช้เหล็กที่ผลิตภายในประเทศไม่น้อยกว่าร้อยละ ๙๐ ของปริมาณเหล็กที่ต้องใช้ทั้งหมดตามสัญญา ภายใน ๓๐ วัน นับถัดจากวันที่ได้ลงนามสัญญา

/การตรวจรับ...

การตรวจรับพัสดุ

๑. ให้คณะกรรมการตรวจรับพัสดุดูตรวจสอบว่าพัสดุที่ส่งมอบ เป็นพัสดุที่ผลิตภายในประเทศตามเงื่อนไขที่กำหนดในสัญญา

๒. กรณีที่เป็นพัสดุที่ผลิตภายในประเทศที่ได้รับการรับรองจากสภาอุตสาหกรรมแห่งประเทศไทย ให้ตรวจสอบรายการพัสดุที่ได้รับการรับรองและออกเครื่องหมายสินค้าที่ผลิตในประเทศ (Made in Thailand) จากสภาอุตสาหกรรมแห่งประเทศไทย

๓. กรณีที่เป็นพัสดุที่ไม่ใช่รายการพัสดุดังกล่าว (ข้อ ๒) ให้ตรวจสอบจากข้อมูลที่ปรากฏบนฉลากของสินค้าที่ติดบนบรรจุภัณฑ์ของสินค้า

คณะกรรมการตรวจรับพัสดุเป็นผู้จัดทำรายงานการใช้พัสดุที่ผลิตภายในประเทศ เสนอหัวหน้าหน่วยงานของรัฐเพื่อทราบพร้อมทั้งรายงานผลการตรวจรับงานงวดสุดท้าย

(ลงชื่อ)  ผู้กำหนดรายละเอียดแนบท้ายฯ
(นายพงษ์ศักดิ์ แก้วสนิท)
ผู้อำนวยการกองช่าง อบต.แพรกหนามแดง