



แบบโครงการชุดลอกคลอง หมู่ที่ 1,2,5  
ต.แพรกกหนามแดง อ.อัมพวา จ.สมุทรสงคราม

แบบองค์การบริหารส่วนตำบลแพรกกหนามแดง เลขที่ 004 / 2565  
และแบบมาตรฐานป้ายโครงการและป้ายประชาสัมพันธ์โครงการ เลขที่ 007/2560

สำเนาถูกต้อง

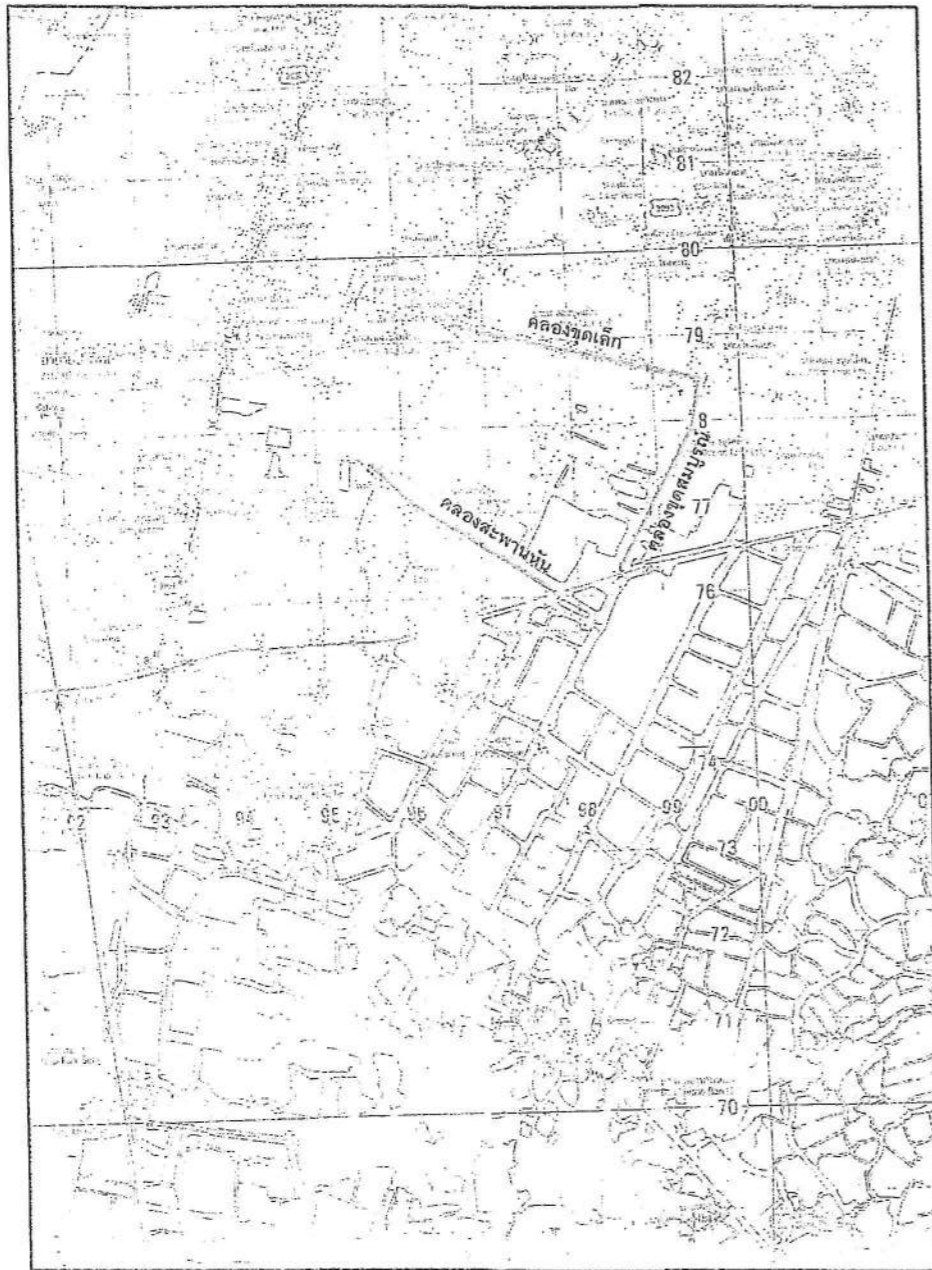
(นายพงษ์ศักดิ์ แก้วสนิท)  
ผู้อำนวยการกองช่าง อบต.แพรกกหนามแดง

# โครงการขุดลอกคลอง หมู่ที่ 1,2,5

## ต.แพรกกนามแดง อ.อัมพวา จ.สมุทรสงคราม



### รายละเอียดการขุดลอกและกำจัดวัชพืช



**1. งานขุดลอกคลอง**

**1.1 ขุดลอกคลองขุดเล็ก**

- ระยะทาง 2,400 ม.
- จุดเริ่มต้น คลองบางแค

- ปริมาตรดินขุดไม่น้อยกว่า 10,560 ลบ.ม.
- จุดสิ้นสุดบริเวณคลองขุดสมบูรณ์

**1.2 ขุดลอกคลองขุดสมบูรณ์**

- ระยะทาง 2,900 ม.
- จุดเริ่มต้น บริเวณคลองขุดเล็ก

- ปริมาตรดินขุดไม่น้อยกว่า 12,760 ลบ.ม.
- จุดสิ้นสุดบริเวณถนนพระราม 2

**1.3 ขุดลอกคลองสะพานหิน**

- ระยะทาง 2,600 ม.
- จุดเริ่มต้น บริเวณคลองทะเลแก้ว

- ปริมาตรดินขุดไม่น้อยกว่า 11,440 ลบ.ม.
- จุดสิ้นสุดบริเวณถนนพระราม 2

ระยะทางรวม 7,900 เมตร, รวมปริมาตรดินขุดไม่น้อยกว่า 32,660 ลูกบาศก์เมตร

**สำเนาถูกต้อง!**

(นายพงษ์ศักดิ์ แก้วสนิท)  
ผู้อำนวยการกองช่าง อบต.แพรกกนามแดง

- ขุดลอกคลอง ระยะทาง ปริมาตรดินขุด ตามที่กำหนด
- กำจัดวัชพืชในคลอง และเอาต้นไม้บนคันคลองที่หักล้มขวางทางน้ำหรือหักล้มพาดสายไฟฟ้า โดยใช้เครื่องจักรกลทำการตัด โคน ล้ม ไว้เป็นจุดๆ ตามความเหมาะสม หรือตามที่ผู้ควบคุมงาน หรือผู้ว่าจ้างกำหนด

โครงการขุดลอกคลอง  
หมู่ที่ 1,2,5  
ต.แพรกกนามแดง  
อ.อัมพวา จ.สมุทรสงคราม

สถานที่ก่อสร้าง  
หมู่ที่ 1,2,5 ต.แพรกกนามแดง

เขียนแบบ   
(นายพงษ์ศักดิ์ แก้วสนิท)  
ผอ.กองช่าง อบต.แพรกกนามแดง

ตรวจ   
(นายพงษ์ศักดิ์ แก้วสนิท)  
ผอ.กองช่าง อบต.แพรกกนามแดง

เห็นชอบ   
(นายศุภชัย จันทร์จรัส)  
ปลัด อบต.แพรกกนามแดง

อนุมัติ   
(นายทวีป อมศิริ)  
นายก อบต.แพรกกนามแดง

No.	Date	Description

DRAWING TITLE  
ชื่อแบบ

แบบเลขที่ 004 / 2565

DRAWING No. 1 / 6

DATE.....  
.....  
.....

ระยะในแบบกำหนดโดยเป็นตัวเลข  
หน้ามัดระยะจากแบบ



โครงการขุดลอกและกำจัดวัชพืชบนคันคลอง หมู่ที่ 1,2,5  
ต.แพรกกนามแดง อ.อัมพวา จ.สมุทรสงคราม

จุดเริ่มต้นคลองขุดเล็ก  
พิกัด E 596693 N 1479209

จุดเริ่มต้นคลองสะพานหัน  
พิกัด E 595663 N 1477610

จุดสิ้นสุดคลองขุดเล็ก  
พิกัด E 599530 N 1478486

จุดเริ่มต้นคลองขุดสมบูรณ  
พิกัด E 599530 N 1478486

จุดสิ้นสุดคลองขุดสมบูรณ  
พิกัด E 598555 N 1476307

จุดสิ้นสุดคลองสะพานหัน  
พิกัด E 597708 N 1476070



โครงการขุดลอกและกำจัด  
วัชพืชในคลอง หมู่ที่ 1,5  
ต.แพรกกนามแดง  
อ.อัมพวา จ.สมุทรสงคราม

สถานที่ก่อสร้าง  
หมู่ที่ 1,2,5 ต.แพรกกนามแดง

เขียนแบบ   
(นายพงษ์ศักดิ์ แก้วสนิท)  
ผอ.กองช่าง อบต.แพรกกนามแดง

ตรวจ   
(นายพงษ์ศักดิ์ แก้วสนิท)  
ผอ.กองช่าง อบต.แพรกกนามแดง

เห็นชอบ   
(นายพิเชฐ จันทร์จรัส)  
ปลัด อบต.แพรกกนามแดง

อนุมัติ   
(นายทวีป อมศิริ)  
นายก อบต.แพรกกนามแดง

No	Date	Description

DRAWING TITLE  
ชื่อแบบ

แบบเลขที่ 004 / 2565

DRAWING No. 2 / 6

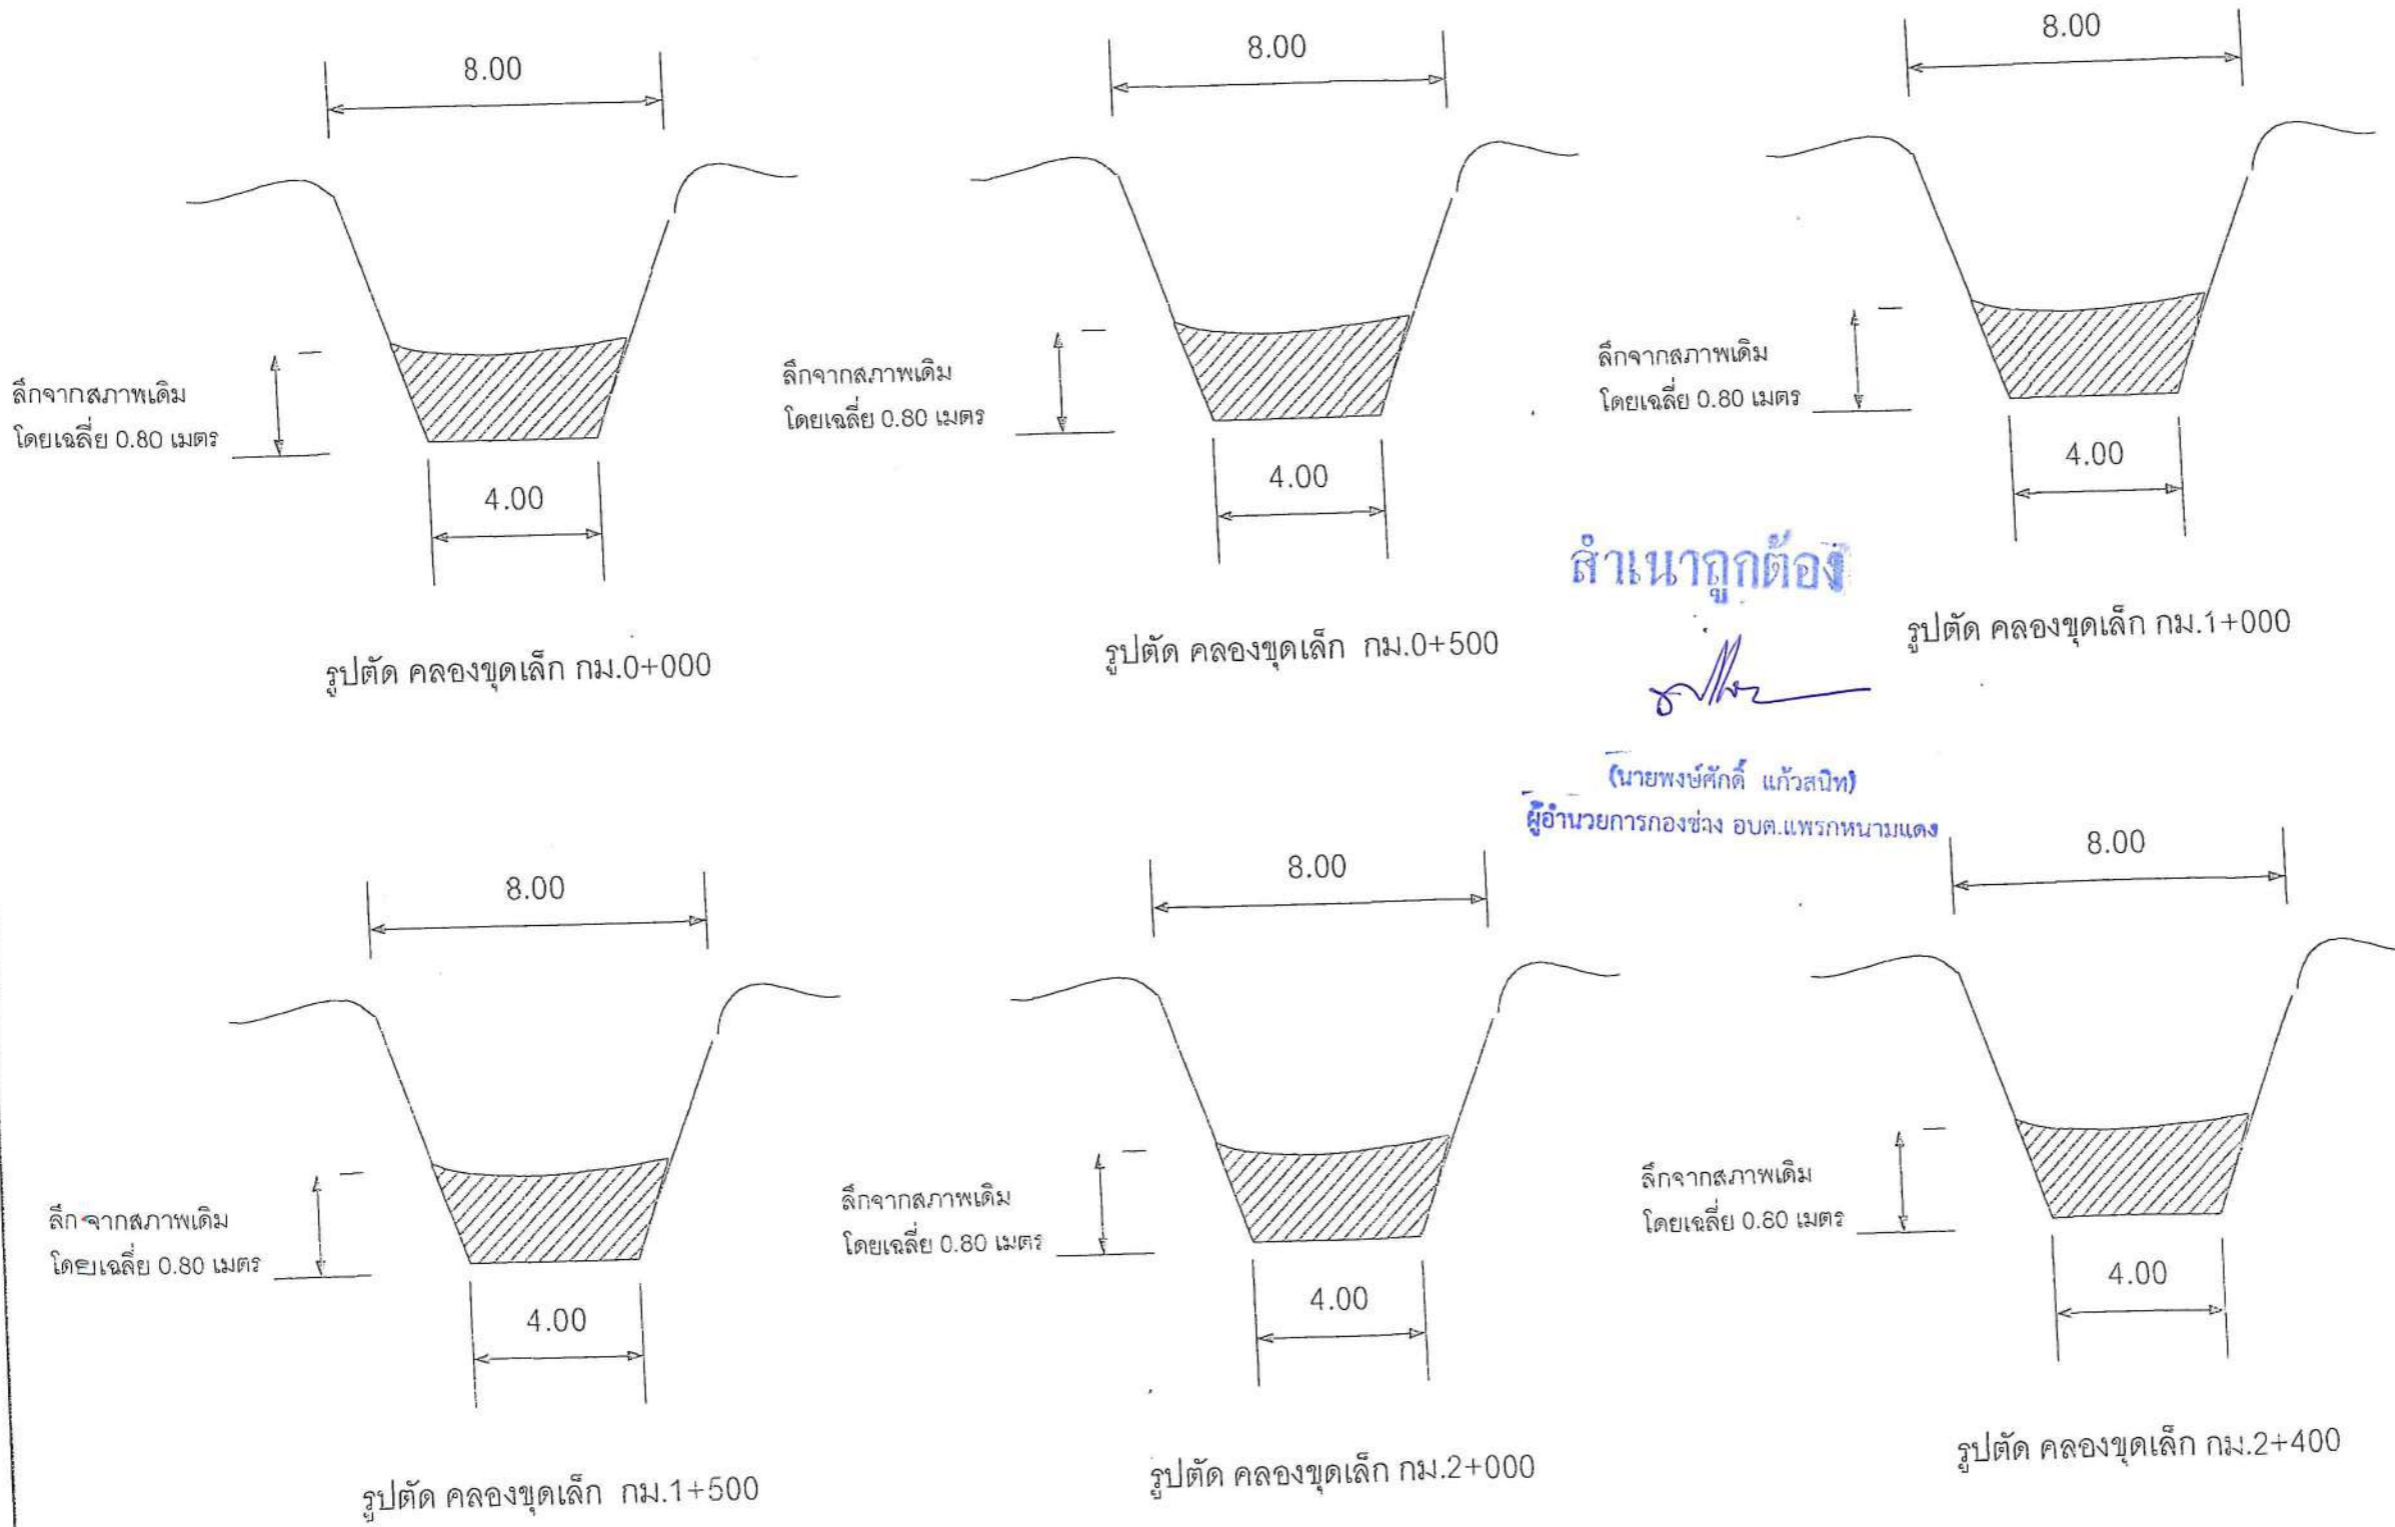
DATE.....

.....

ระยะในแบบกำหนดโดยเป็นตัวเลข  
ห้ามวัดระยะจากแบบ

- ขุดลอกคลอง ระยะทาง ปริมาตรดินขุด ตามที่กำหนด
- กำจัดวัชพืชในคลอง และเอาต้นไม้บนคันคลองที่หักล้มขวางทางน้ำหรือหักล้มพาดสายไฟฟ้า โดยใช้เครื่องจักรกลทำการตัด โคน ล้ม ไว้เป็นจุดๆ ตามความเหมาะสม หรือตามที่ผู้ควบคุมงาน หรือผู้ว่าจ้างกำหนด

# แสดงรูปตัดลำคลอง



โครงการขุดลอกและกำจัดวัชพืชในคลอง หมู่ที่ 1.5 ต.แพรพนามแดง อ.อัมพวา จ.สมุทรสงคราม

สถานที่ก่อสร้าง หมู่ที่ 1.2.5 ต.แพรพนามแดง

เขียนแบบ (นายพงษ์ศักดิ์ แก้วสนิท)  
ผอ.กองช่าง อบต.แพรพนามแดง

ตรวจ (นายพงษ์ศักดิ์ แก้วสนิท)  
ผอ.กองช่าง อบต.แพรพนามแดง

เห็นชอบ (นายพัชร์ จันทน์จรัส)  
ปลัด อบต.แพรพนามแดง

อนุมัติ (นายทวีป อมศิริ)  
นายก อบต.แพรพนามแดง

No.	Date	Description

DRAWING TITLE  
ชื่อแบบ

แบบเลขที่ 004 / 2565

DRAWING No. 3 / 6

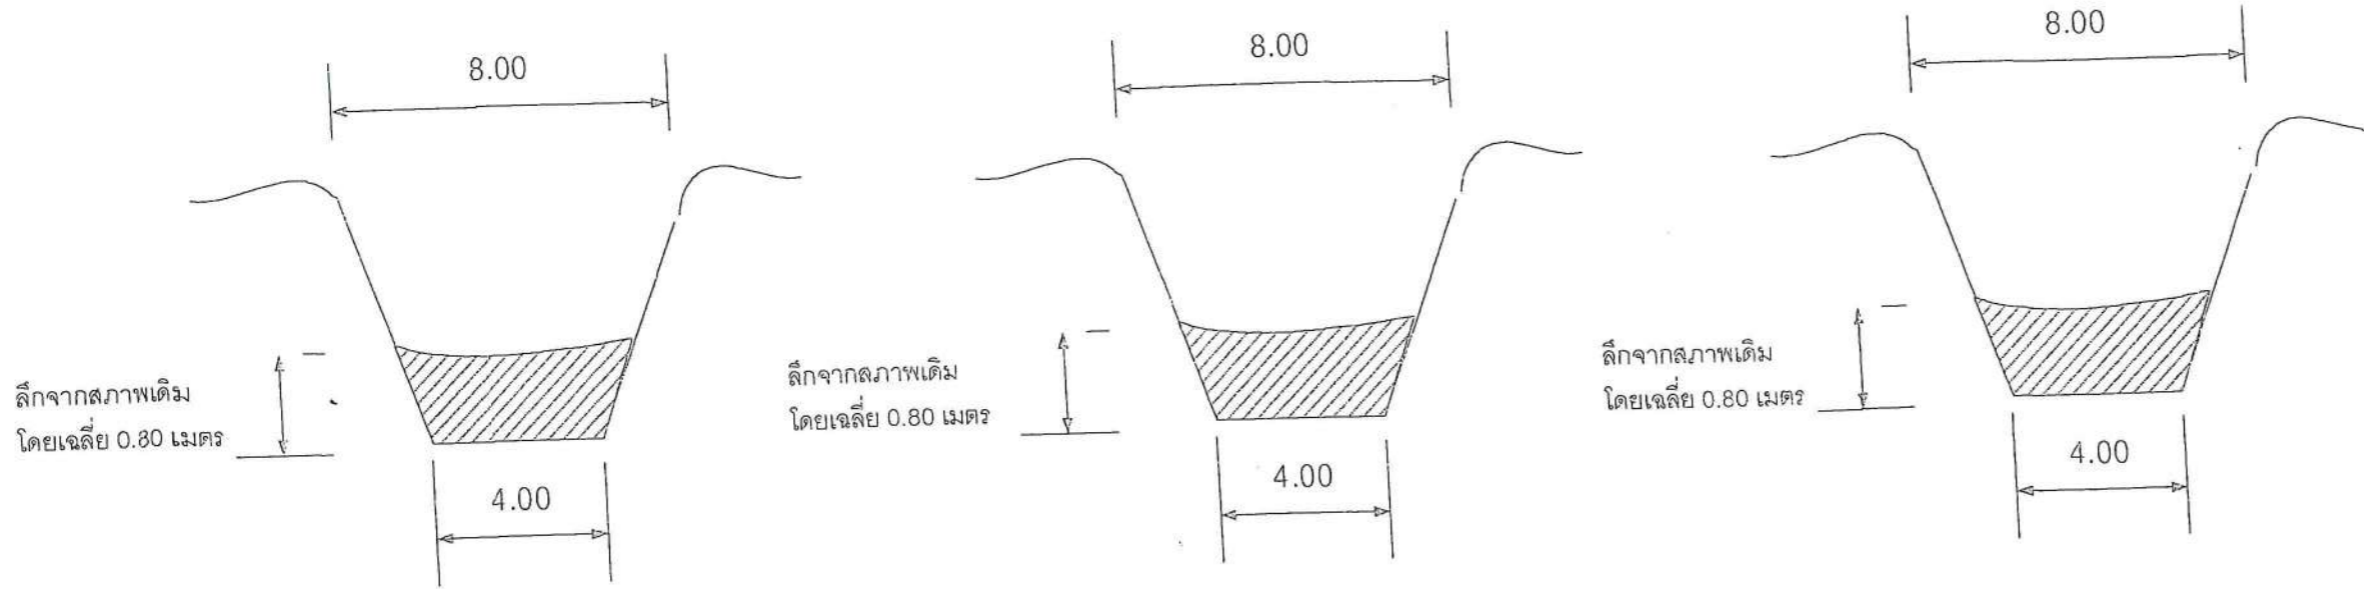
DATE.....

.....

.....

ระยะในแบบกำหนดโดยเป็นตัวเลข ห้ามวัดระยะจากแบบ

# แสดงรูปตัดลำคลอง

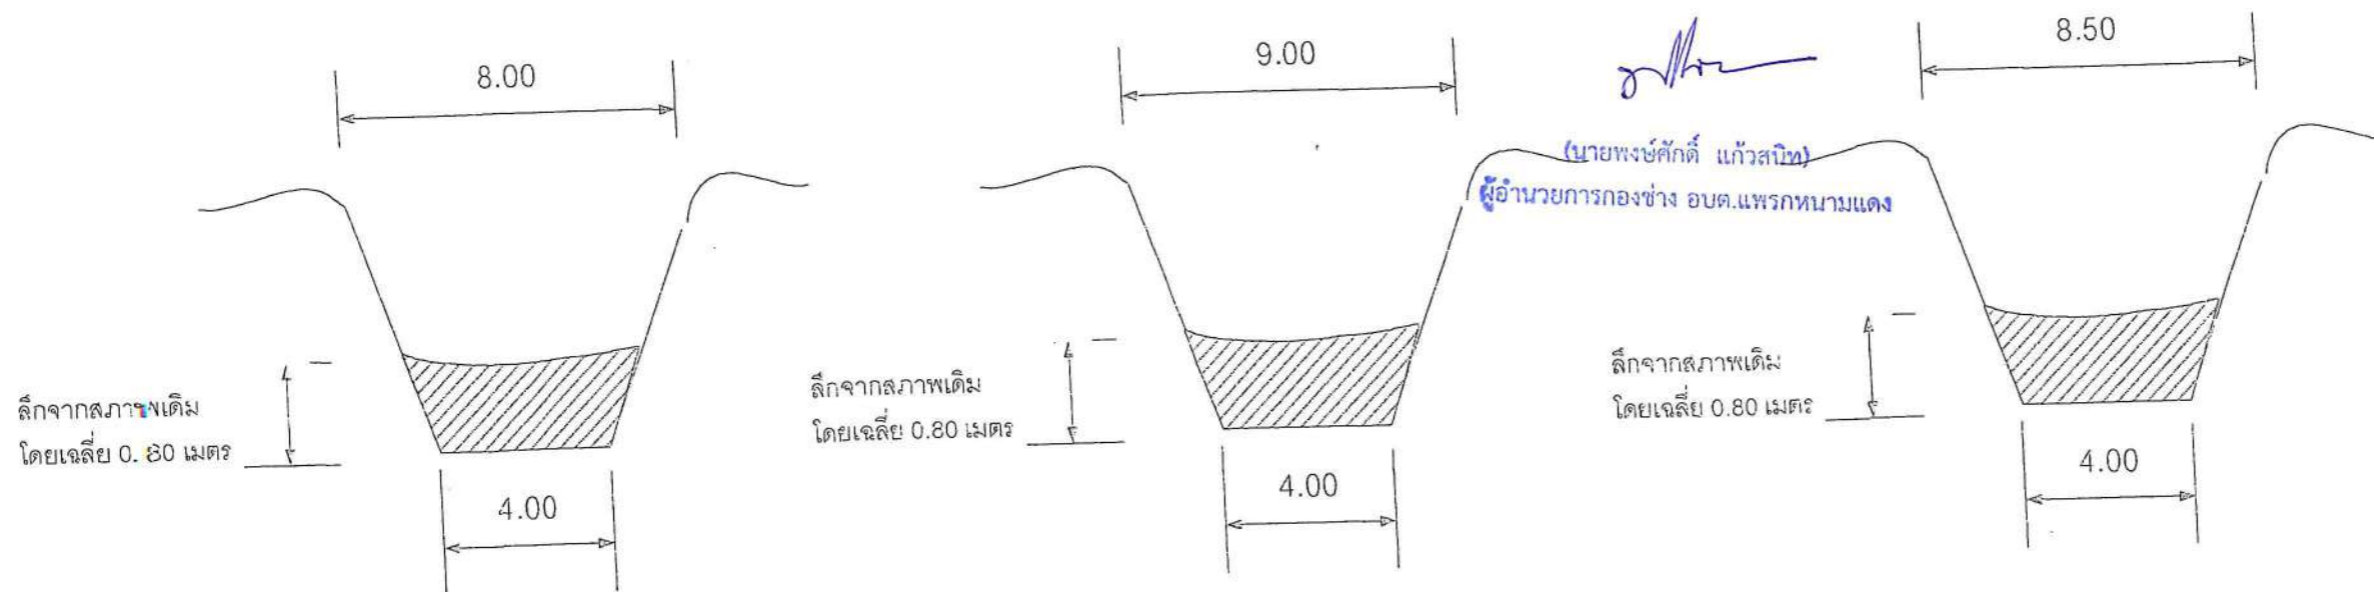


รูปตัด คลองสะพานหิน กม.0+000

รูปตัด คลองสะพานหิน กม.0+500

รูปตัด คลองสะพานหิน กม.1+000

## ตำแหน่งถูกต้อง



รูปตัด คลองสะพานหิน กม.1+500


รูปตัด คลองสะพานหิน กม.2+000

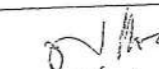
รูปตัด คลองสะพานหิน กม.2+600

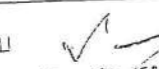



โครงการขุดลอกและกำจัด  
วัชพืชในคลอง หมู่ที่ 1,5  
ต.แพรทนามแดง  
อ.อัมพวา จ.สมุทรสงคราม

สถานที่ก่อสร้าง  
หมู่ที่ 1.2.5 ต.แพรทนามแดง

เขียนแบบ   
(นายพงษ์ศักดิ์ แก้วสนิท)  
ผอ.กองช่าง อบต.แพรทนามแดง

ตรวจ   
(นายพงษ์ศักดิ์ แก้วสนิท)  
ผอ.กองช่าง อบต.แพรทนามแดง

เห็นชอบ   
(นายธีรยุทธ จันทร์จำรัส)  
ปลัด อบต.แพรทนามแดง

อนุมัติ   
(นายทวีป อมศิริ)  
นายก อบต.แพรทนามแดง

No	Date	Remarks

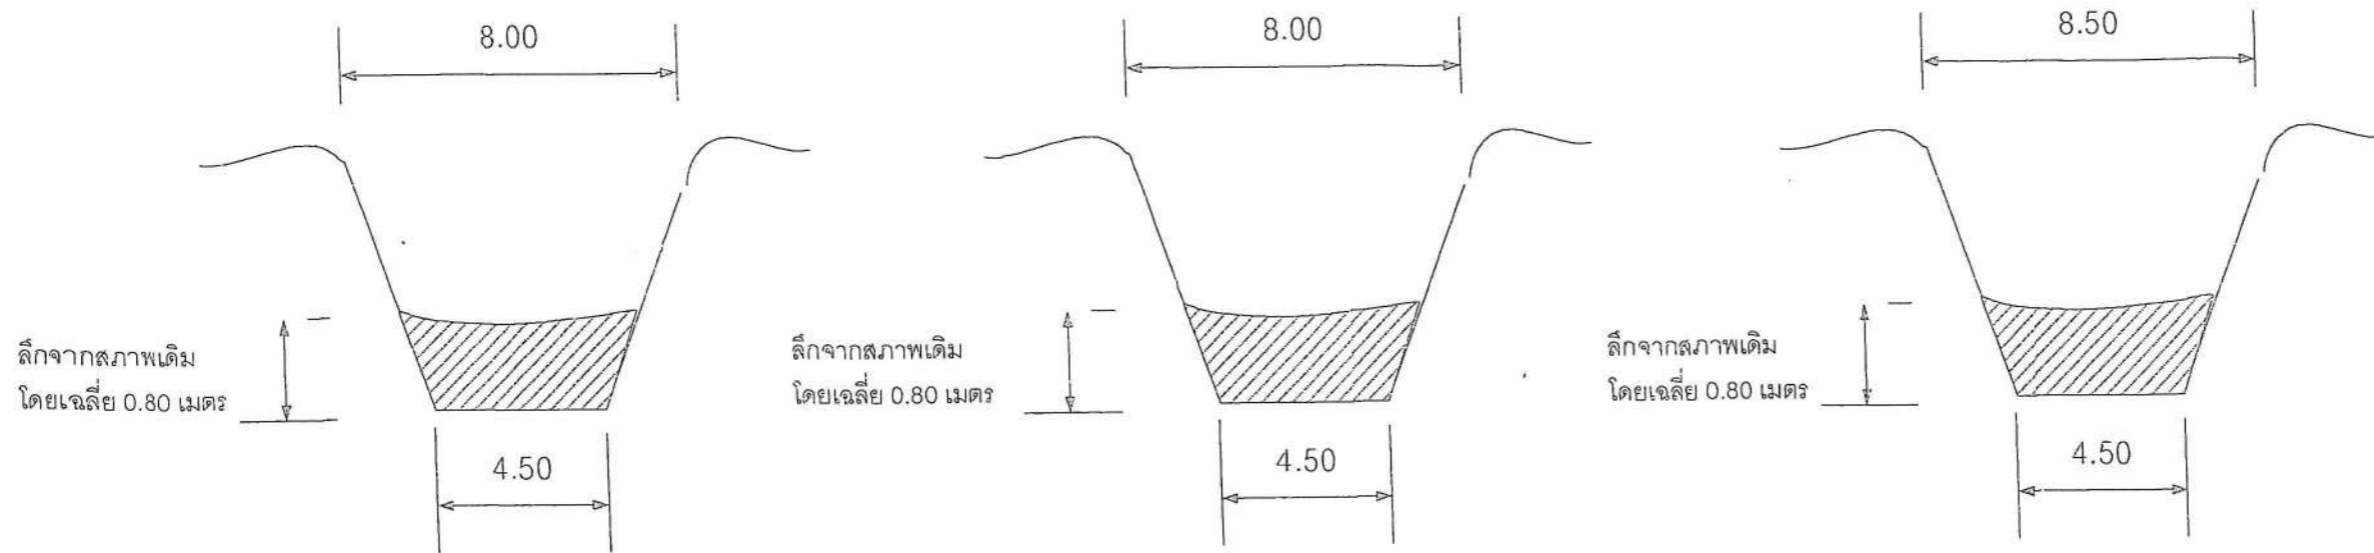
DRAWING TITLE  
ชื่อแบบ

แบบเลขที่ 004 / 2565  
DRAWING No. 4 / 6

DATE.....  
.....  
.....

ระยะไหนแบบกำหนดโดยเป็นตัวเลข  
ห้ามวัดระยะจากแบบ

## แสดงรูปตัดลำคลอง




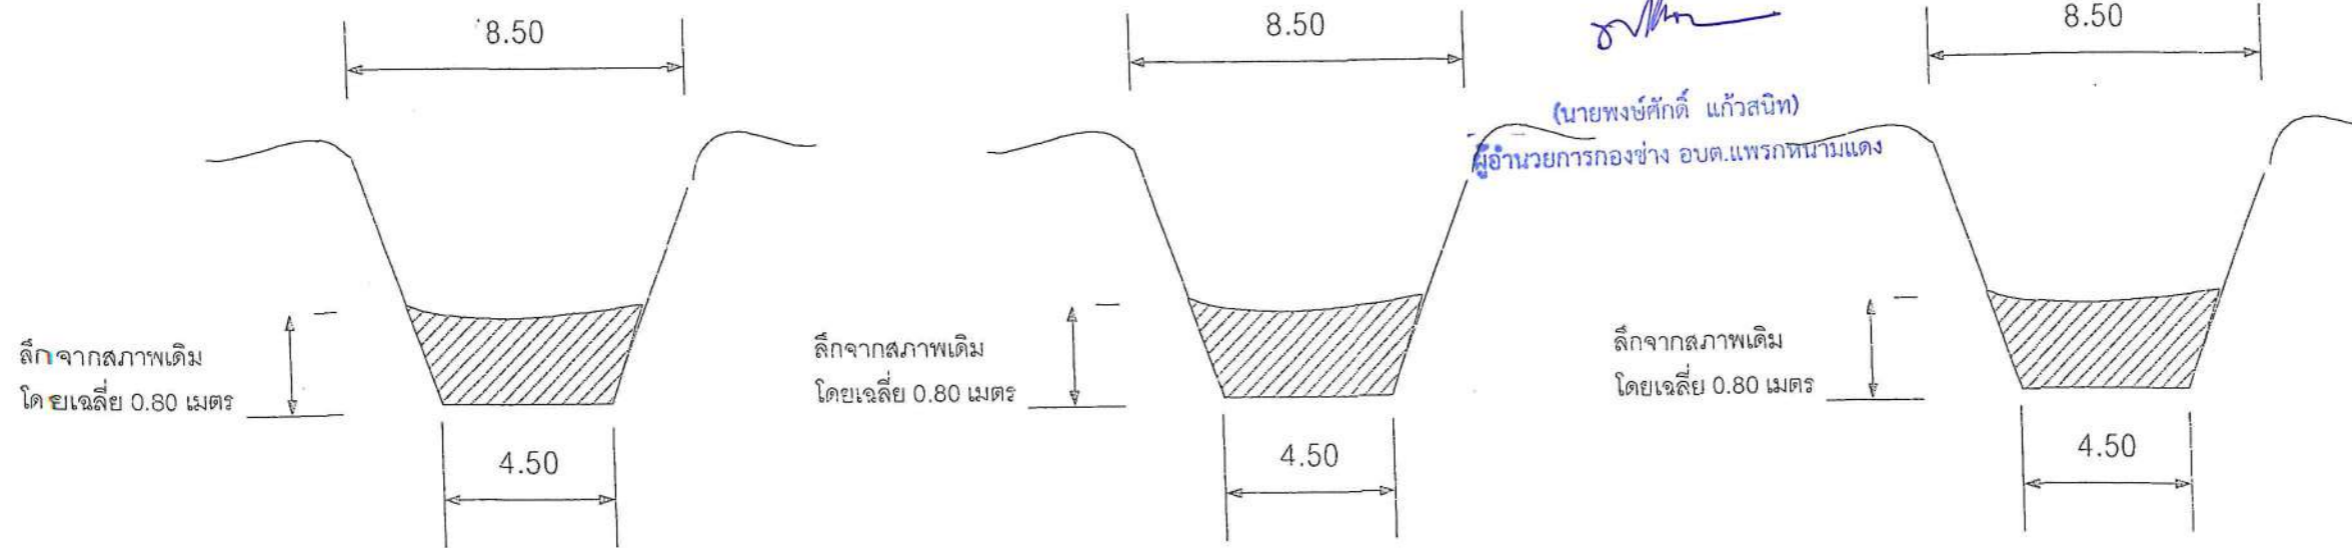
รูปตัด คลองขุดสมบรูณ์ กม.0+000

รูปตัด คลองขุดสมบรูณ์ กม.0+500

รูปตัด คลองขุดสมบรูณ์ กม.1+000

### สำเนาถูกต้อง

  
 (นายพงษ์ศักดิ์ แก้วสนิท)  
 ผู้อำนวยการกองช่าง อบต.แพรทนามแดง



รูปตัด คลองขุดสมบรูณ์ กม.1+500

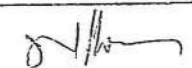
รูปตัด คลองขุดสมบรูณ์ กม.2+000

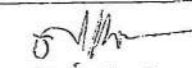
รูปตัด คลองขุดสมบรูณ์ กม.2+500

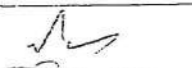



โครงการขุดลอกและกำจัดวัชพืชในคลอง หมู่ที่ 1,5 ต.แพรทนามแดง อ.อัมพวา จ.สมุทรสงคราม

สถานที่ก่อสร้าง หมู่ที่ 1,2,5 ต.แพรทนามแดง

เขียนแบบ   
(นายพงษ์ศักดิ์ แก้วสนิท)  
ผอ.กองช่าง อบต.แพรทนามแดง

ตรวจ   
(นายพงษ์ศักดิ์ แก้วสนิท)  
ผอ.กองช่าง อบต.แพรทนามแดง

เห็นชอบ   
(นายพิเชฐ จันทร์จำรัส)  
ปลัด อบต.แพรทนามแดง

อนุมัติ   
(นายทวีป ชมศิริ)  
นายก อบต.แพรทนามแดง

No	Date	Description

DRAWING TITLE

ชื่อแบบ

แบบเลขที่ 004 / 2565

DRAWING No. 5 / 6

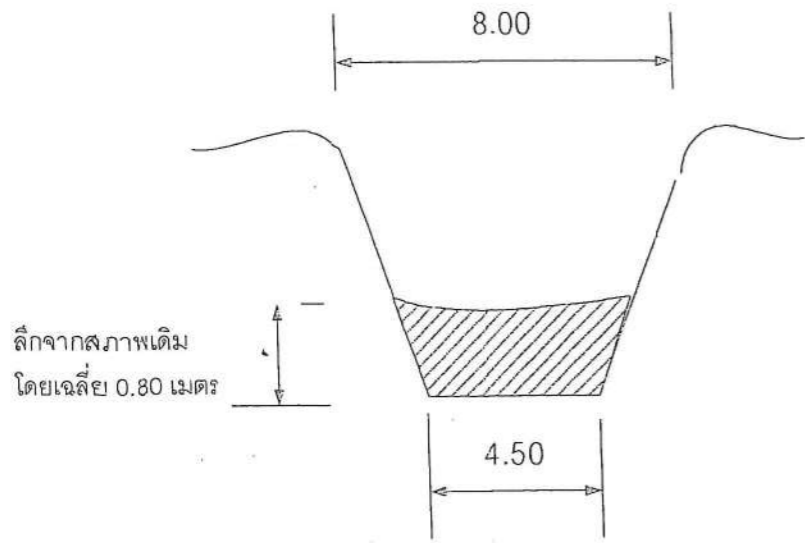
DATE .....

.....

.....

ระยะไหนแบบกำหนดโดยเป็นตัวเลข  
ห้ามวัดระยะจากแบบ

# แสดงรูปตัดลำคลอง



รูปตัด คลองขุดสมบูนร์ กม.2+900

**สำเนาถูกต้อง**

*(Handwritten signature)*

(นายพงษ์ศักดิ์ แก้วสนิท)  
ผู้อำนวยการกองช่าง อบต.แพรงหนามแดง



โครงการขุดลอกและกำจัด  
วัชพืชในคลอง หมู่ที่ 1,5  
ต.แพรงหนามแดง  
อ.อัมพวา จ.สมุทรสงคราม

สถานที่ก่อสร้าง  
หมู่ที่ 1.2.5 ต.แพรงหนามแดง

เขียนแบบ *(Signature)*  
(นายพงษ์ศักดิ์ แก้วสนิท)  
ผอ.กองช่าง อบต.แพรงหนามแดง

ตรวจ *(Signature)*  
(นายพงษ์ศักดิ์ แก้วสนิท)  
ผอ.กองช่าง อบต.แพรงหนามแดง

เห็นชอบ *(Signature)*  
(นายเชษฐ ดันทรจำรัส)  
ปลัด อบต.แพรงหนามแดง

อนุมัติ *(Signature)*  
(นายทวีป อมศิริ)  
นายก อบต.แพรงหนามแดง

Slc	Date	Description

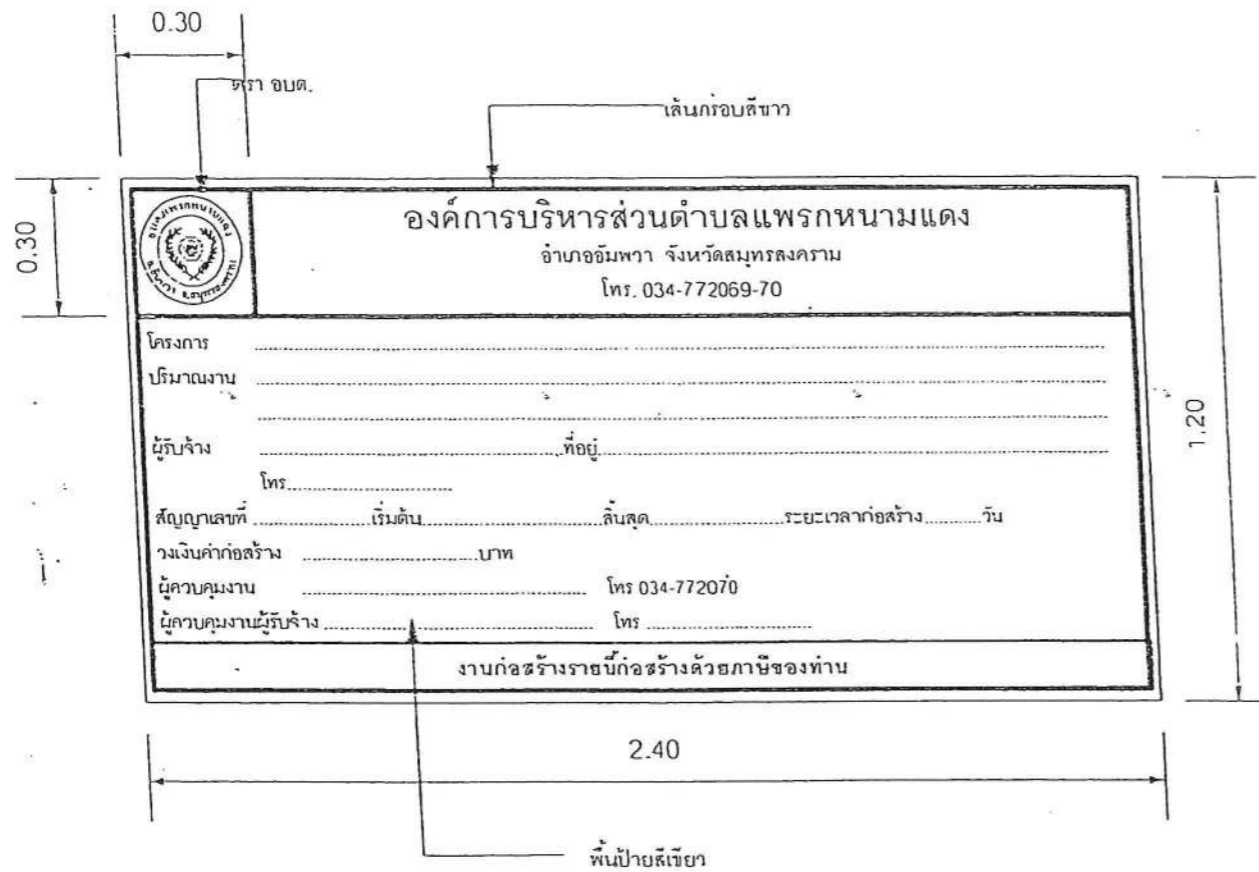
DRAWING TITLE  
ชื่อแบบ

แบบเลขที่ 004 / 2565

DRAWING No. 6 / 6

DATE.....

ระยะในแบบกำหนดโดยเป็นตัวเลข  
ห้ามวัดระยะจากแบบ




แบบป้ายโครงการ



ตัวอย่าง ตรา อบต.

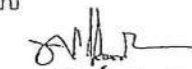
หมายเหตุ  
ข้อความตามที่กำหนดในสัญญาจ้าง

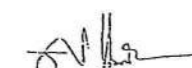
**สำเนาถูกต้อง**

  
(นายพงษ์ศักดิ์ แก้วสนิท)  
ผู้อำนวยการกองช่าง อบต.แพรทนามแดง

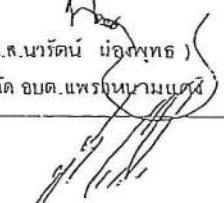


แบบมาตรฐาน  
ป้ายโครงการ และป้าย  
ประชาสัมพันธ์  
โครงการ

เขียนแบบ  
  
(นายพงษ์ศักดิ์ แก้วสนิท)  
ผ.กองช่าง อบต.แพรทนามแดง

ตรวจ  
  
(นายพงษ์ศักดิ์ แก้วสนิท)  
ผ.กองช่าง อบต.แพรทนามแดง

เห็นชอบ  
(น.ส.นารัตน์ มิ่งพุทธ)  
ปลัด อบต.แพรทนามแดง

อนุมัติ  
  
(นายทวีป อมศิริ)  
นายก อบต.แพรทนามแดง


แบบเลขที่ 007 /2560

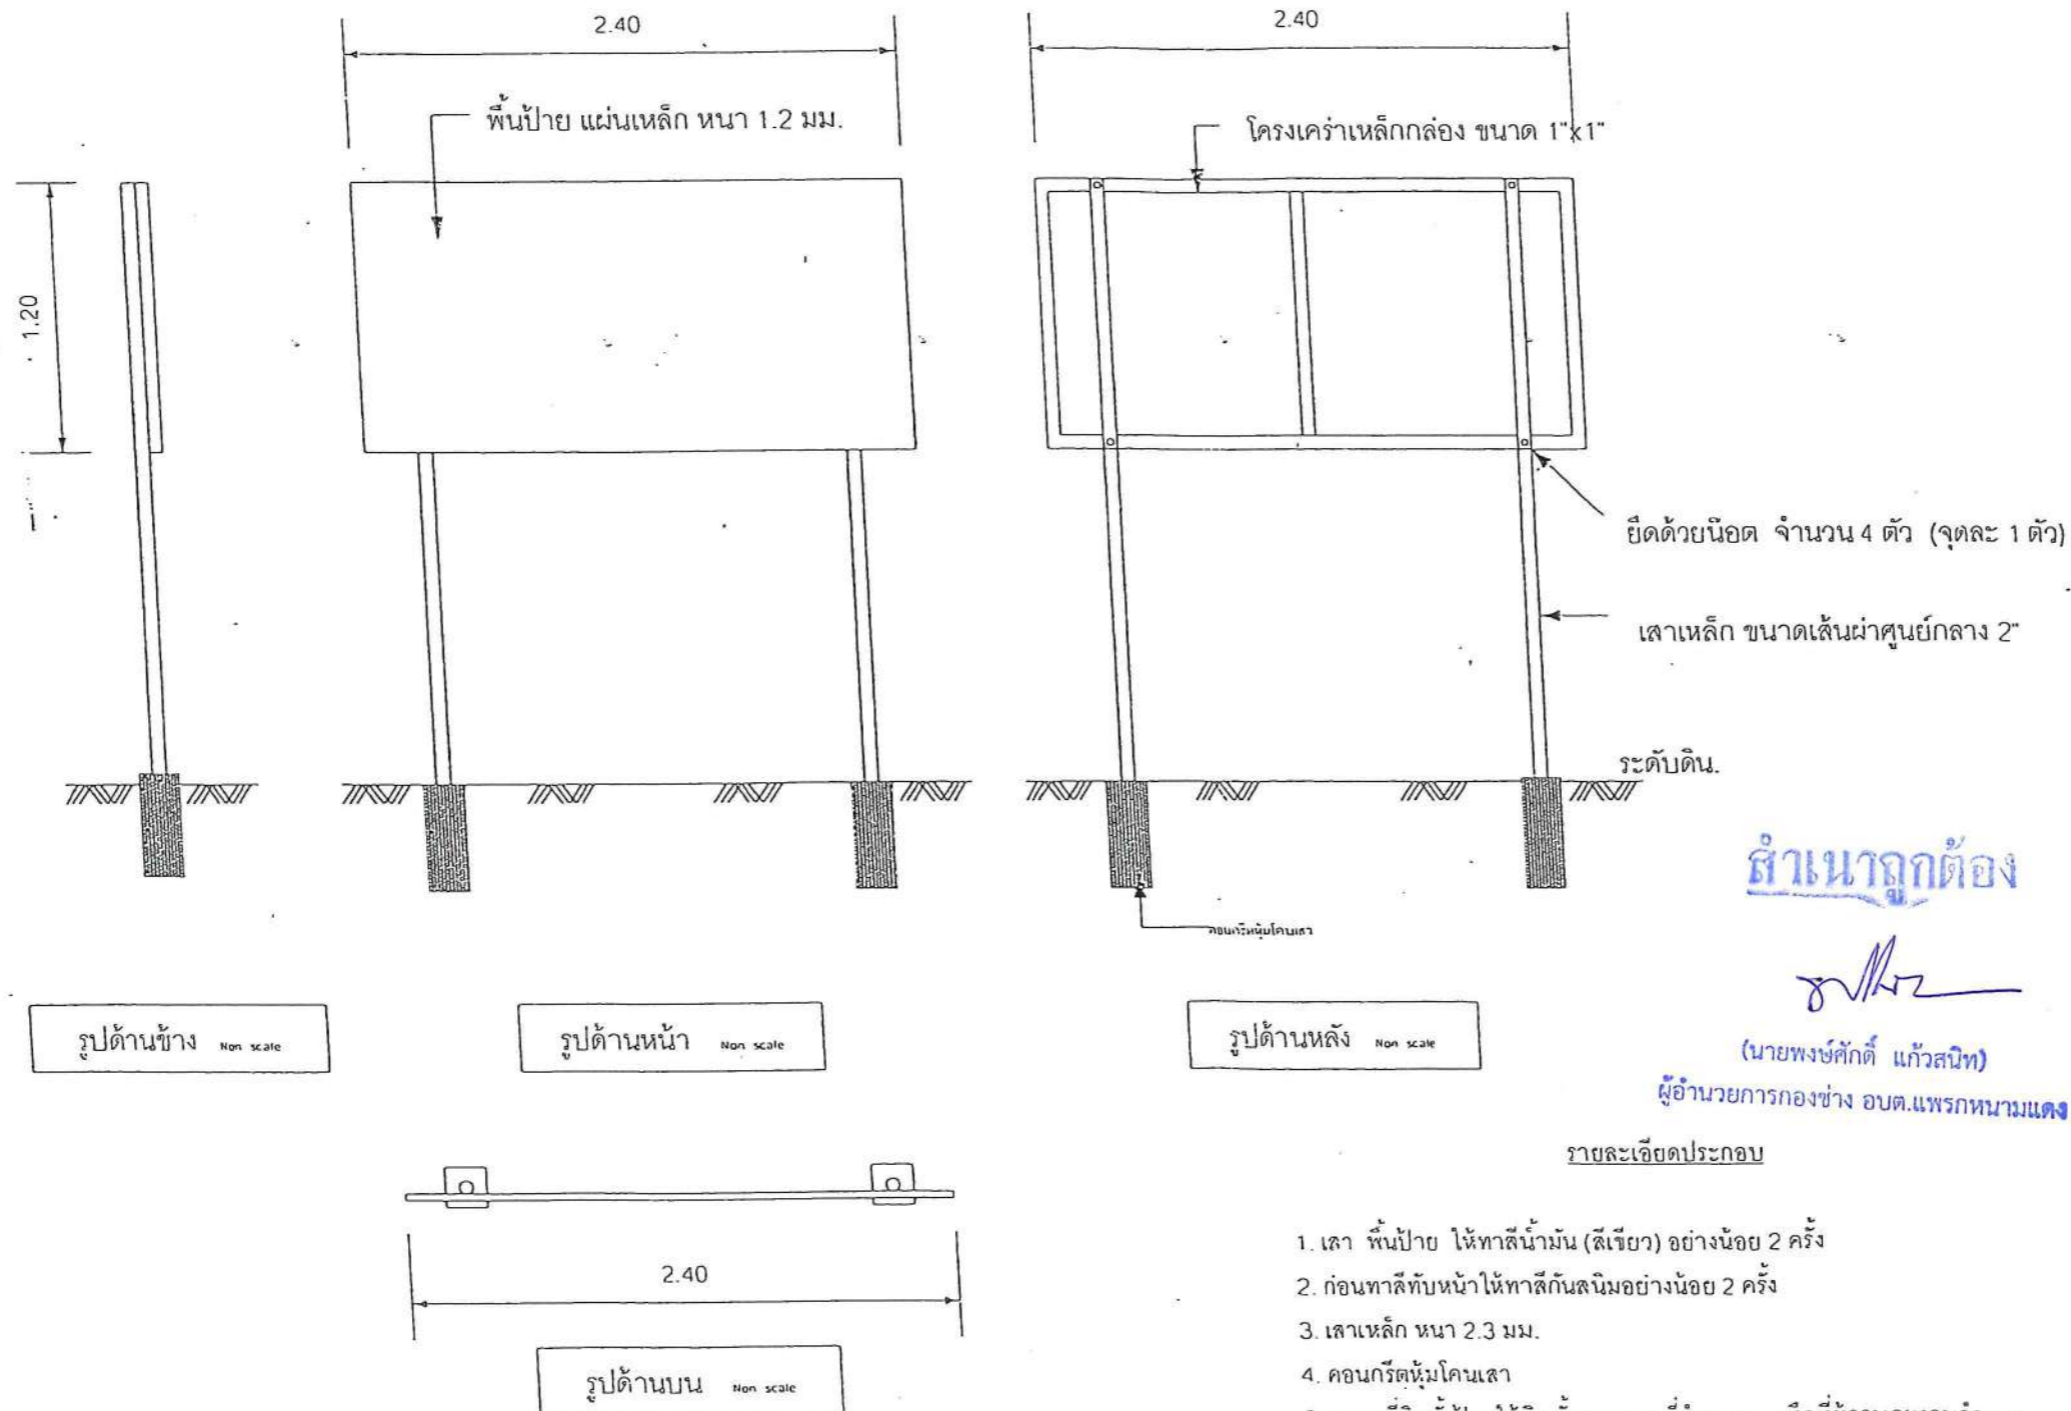
DRAWING No. 1 / 3

DATE.....

ระยะในแบบกำหนดโดยเป็นตัวเลข  
ห้ามวัดระยะจากแบบ



# แบบมาตรฐานป้ายโครงการ



**สำเนาถูกต้อง**

*(Signature)*

(นายพงษ์ศักดิ์ แก้วสนิท)

ผู้อำนวยการกองช่าง อบต.แพรกหนามแดง

รายละเอียดประกอบ

1. เสา พื้นป้าย ให้ทาสีน้ำมัน (สีเขียว) อย่างน้อย 2 ครั้ง
2. ก่อนทาสีทึบหน้าให้ทาสีกันสนิมอย่างน้อย 2 ครั้ง
3. เสาเหล็ก หนา 2.3 มม.
4. คอนกรีตหุ้มโคนเสา
5. สถานที่ติดตั้งป้ายให้ติดตั้งตามแบบที่กำหนด หรือที่ผู้ควบคุมงานกำหนด
6. มิติเป็นเมตร นอกจากที่ระบุเป็นอย่างอื่น



แบบมาตรฐาน  
ป้ายโครงการ และป้าย  
ประชาสัมพันธ์  
โครงการ

เขียนแบบ  
*(Signature)*  
(นายพงษ์ศักดิ์ แก้วสนิท)  
ผ.กองช่าง อบต.แพรกหนามแดง

ตรวจ  
*(Signature)*  
(นายพงษ์ศักดิ์ แก้วสนิท)  
ผ.กองช่าง อบต.แพรกหนามแดง

เห็นชอบ  
*(Signature)*  
(น.ส.นารัตน์ น้อยพุทธ)  
ปลัด อบต.แพรกหนามแดง

อนุมัติ  
*(Signature)*  
(นายทวีป อมศิริ)  
นายก อบต.แพรกหนามแดง


แบบเลขที่ 007 /2560


DRAWING No. 2 / 3

DATE: .....


ระยะในแบบกำหนดโดยเป็นตัวเลข  
หน้าวัดระยะจากแบบ

## แบบป้ายประชาสัมพันธ์โครงการ

### รายละเอียดป้ายระหว่างดำเนินการก่อสร้าง

	โครงการก่อสร้างขององค์การบริหารส่วนตำบลแพรกหนามแดง โทร 0-3477-2069-70
โครงการ: ..... ปริมาณงาน: ..... ผู้รับจ้าง: ..... ที่อยู่: ..... โทร: ..... สัญญาเลขที่: ..... เริ่มต้น: ..... สิ้นสุด: ..... ระยะเวลาก่อสร้าง: ..... วัน วงเงินค่าก่อสร้าง: ..... บาท ผู้ควบคุมงาน: ..... โทร 034-772070 ผู้ควบคุมงานผู้รับจ้าง: ..... โทร: .....	
งานก่อสร้างรายนี้ก่อสร้างด้วยภาษีของท่าน	

### รายละเอียดป้ายแสดงสาเหตุของความล่าช้า ( ในกรณีที่เกิดความล่าช้า )

	โครงการก่อสร้างขององค์การบริหารส่วนตำบลแพรกหนามแดง โทร 0-3477-2069-70
สาเหตุความล่าช้า: ..... ..... ..... ..... ระยะเวลาที่คาดว่าจะแล้วเสร็จ: ..... ..... ..... ระยะเวลาการขยายตามสัญญาจ้าง: .....	
งานก่อสร้างรายนี้ก่อสร้างด้วยภาษีของท่าน	

- หมายเหตุ 1. แผ่นป้ายให้ใช้ ขนาด 1.20 เมตร ยาว 2.40 เมตร  
 พื้นป้ายสีเขียวอักษรสีขาว ขนาดเหมาะสมกับป้าย
2. ให้ผู้รับจ้างดำเนินการติดตั้งภายใน 7 วัน นับแต่วันลงนามในสัญญาจ้าง
  3. ลานรับงานก่อสร้างทาง หรือคลอง หรือลำน้ำให้จัดทำป้ายจำนวน 2 ป้าย โดยติดตั้งที่จุดเริ่มต้น และจุดสิ้นสุดงานก่อสร้างดังกล่าว
  4. ป้ายต้องมีความคงทนตลอดระยะเวลาการก่อสร้าง และอีกไม่น้อยกว่า 6 เดือน หลังจากงานแล้วเสร็จ หากเกิดการชำรุด ผู้รับจ้างต้องดำเนินการแก้ไขให้อยู่ในสภาพดี

- หมายเหตุ 1. แผ่นป้ายให้ใช้ ขนาด 1.20 เมตร ยาว 2.40 เมตร พื้นป้ายสีเขียว อักษรสีขาว ขนาดเหมาะสมกับป้าย
2. กรณีไม่สามารถดำเนินการก่อสร้างให้แล้วเสร็จทันตามสัญญาจ้าง ให้ผู้รับจ้างทำการติดตั้งป้ายแสดงเหตุ ของความล่าช้าก่อนหมดเวลาในสัญญาจ้าง โดยติดตั้งป้ายดังกล่าวไว้คู่กับป้ายระหว่างดำเนินการก่อสร้าง จำนวนแห่งละ 2 ป้าย

สำเนาถูกต้อง

  
 (นายพงษ์ศักดิ์ แก้วสนิท)  
 ผู้อำนวยการกองช่าง อบต.แพรกหนามแดง

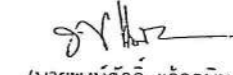


แบบมาตรฐาน  
 ป้ายโครงการ และป้าย  
 ประชาสัมพันธ์  
 โครงการ

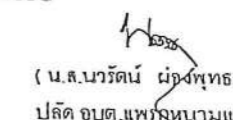
เขียนแบบ

  
 (นายพงษ์ศักดิ์ แก้วสนิท)  
 ผอ.กองช่าง อบต.แพรกหนามแดง

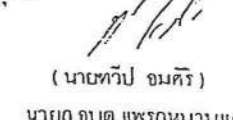
ตรวจ

  
 (นายพงษ์ศักดิ์ แก้วสนิท)  
 ผอ.กองช่าง อบต.แพรกหนามแดง

เห็นชอบ

  
 ( น.ส.นวรรตน์ ผ่องพุทธ )  
 ปลัด อบต.แพรกหนามแดง

อนุมัติ

  
 ( นายทวีป อมศิริ )  
 นายก อบต.แพรกหนามแดง


แบบเลขที่ 007 /2560

DRAWING No. 3 / 3

DATE: .....

.....

ระยะในแบบกำหนดโดยเป็นตัวเลข  
 ห้ามวัดระยะจากแบบ