



โครงการติดตั้งอุปกรณ์เพื่อความปลอดภัยในการจราจรทางบก
(กระจกโค้งสะท้อน)
ในเขตตำบลแพรกหนามแดง

ตำบลแพรกหนามแดง
อำเภออัมพวา จังหวัดสมุทรสงคราม

แบบองค์การบริหารส่วนตำบลแพรกหนามแดง เลขที่ 004 /2566



แผนผังแสดงตำแหน่งติดตั้งอุปกรณ์เพื่อความปลอดภัย
(กระจกโค้งสะท้อน) ในเขตองค์การบริหารส่วนตำบลแพรกหนามแดง
อำเภออัมพวา จังหวัดสมุทรสงคราม



โครงการติดตั้งอุปกรณ์เพื่อความ
ปลอดภัยในการจราจรทางบก
(กระจกโค้งสะท้อน)
ในเขตตำบลแพรกหนามแดง
อำเภออัมพวา จังหวัดสมุทรสงคราม

สถานที่ก่อสร้าง
หมู่ที่ 1 และหมู่ที่ 4 ต.แพรกหนามแดง

เขียนแบบ
(นายอานนท์ เปรมานวิน)
นายช่างโยธา

ตรวจ
(นายพงษ์ศักดิ์ แก้วสนิท)
ผอ.กองช่าง

เห็นชอบ
(นายพิเชฐ จันทน์จรัส)
ปลัด อบต.แพรกหนามแดง

อนุมัติ
(นายทวีป อมศิริ)
นายก อบต.แพรกหนามแดง

No.	Date.	Description.

DRAWING TITLE
ชื่อแบบ แผนผังจุดติดตั้ง
แบบเลขที่ 004/2566
DRAWING No. 1 / 5
DATE.....
.....

ระยะในแบบกำหนดโดยเป็นตัวเลข
ห้ามวัดระยะจากแบบ



- รายละเอียดการติดตั้ง
ทำการติดตั้งกระจก โค้งสะท้อน จำนวน 4 จุด
- ① จุดที่ 1 บริเวณสามแยกถนนรางตาเลข หมู่ที่ 1
 - ② จุดที่ 2 บริเวณสามแยกวัดสี่แยก หมู่ที่ 1
 - ③ จุดที่ 3 บริเวณสามแยกบ้านคลองคต หมู่ที่ 4
 - ④ จุดที่ 4 บริเวณสามแยกห้วยโรง หมู่ที่ 4

แผนที่ 3 พิกัด
ละติจูด 13.329986 ลองจิจูด 99.866137

แผนที่ 4 พิกัด
ละติจูด 13.324598 ลองจิจูด 99.865211

แผนที่ 2 พิกัด
ละติจูด 13.374535 ลองจิจูด 99.894698

แผนที่ 1 พิกัด
ละติจูด 13.361399 ลองจิจูด 99.913794



โครงการติดตั้งอุปกรณ์เพื่อความ
ปลอดภัยในการจราจรทางบก
(กระจกโค้งสะท้อน)
ในเขตตำบลแพรกกนามแดง
อำเภออัมพวา จังหวัดสมุทรสงคราม

สถานที่ก่อสร้าง
หมู่ที่ 1 และหมู่ที่ 4 ต.แพรกกนามแดง

เขียนแบบ
(นายอานนท์ เปรุณาวิน)
นายช่างโยธา

ตรวจ
(นายพงษ์ศักดิ์ แก้วสนิท)
ผอ.กองช่าง

เห็นชอบ
(นายพิเชฐ จันทร์จรัส)
ปลัด อบต.แพรกกนามแดง

อนุมัติ
(นายทวีป อมศิริ)
นายก อบต.แพรกกนามแดง

No.	Date.	Description.



DRAWING TITLE
ชื่อแบบ แบบขยายกระจกโค้ง

แบบเลขที่ 004/2566

DRAWING No. 2 / 5


DATE.....
.....

ระยะในแบบกำหนดโดยเป็นตัวเลข
ห้ามวัดระยะจากแบบ

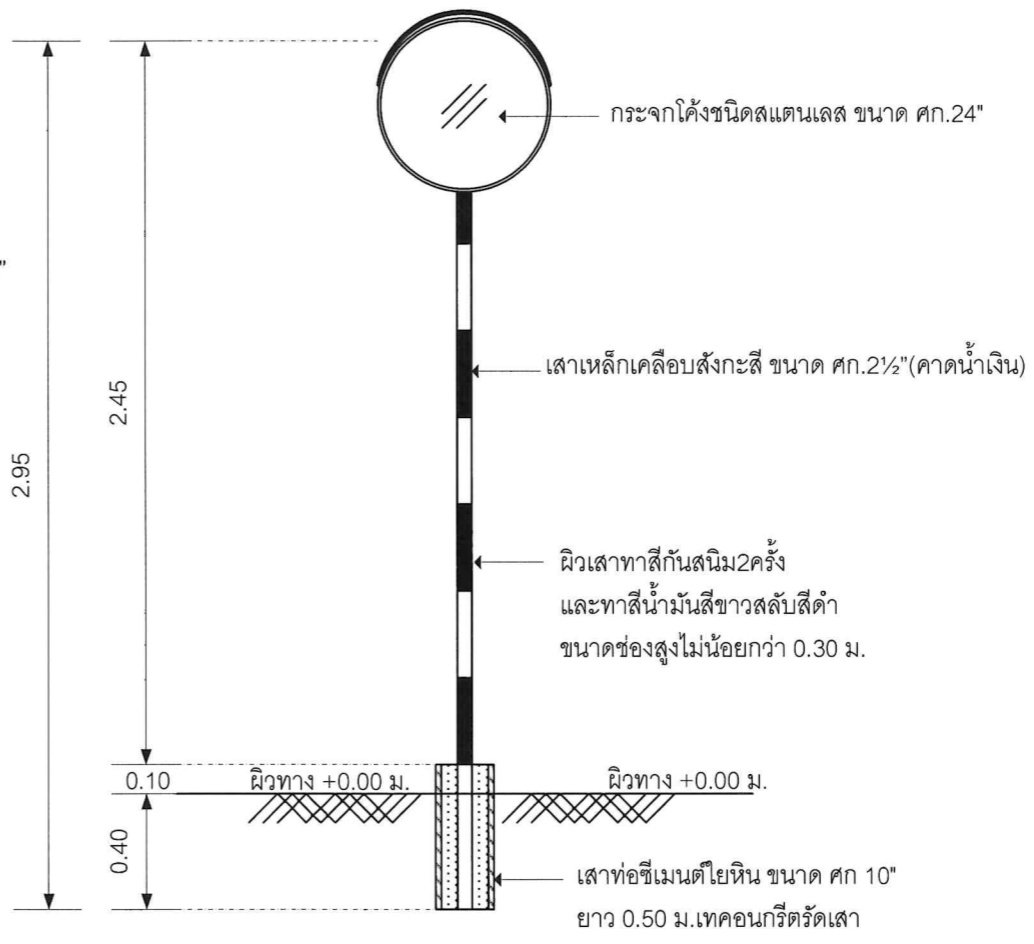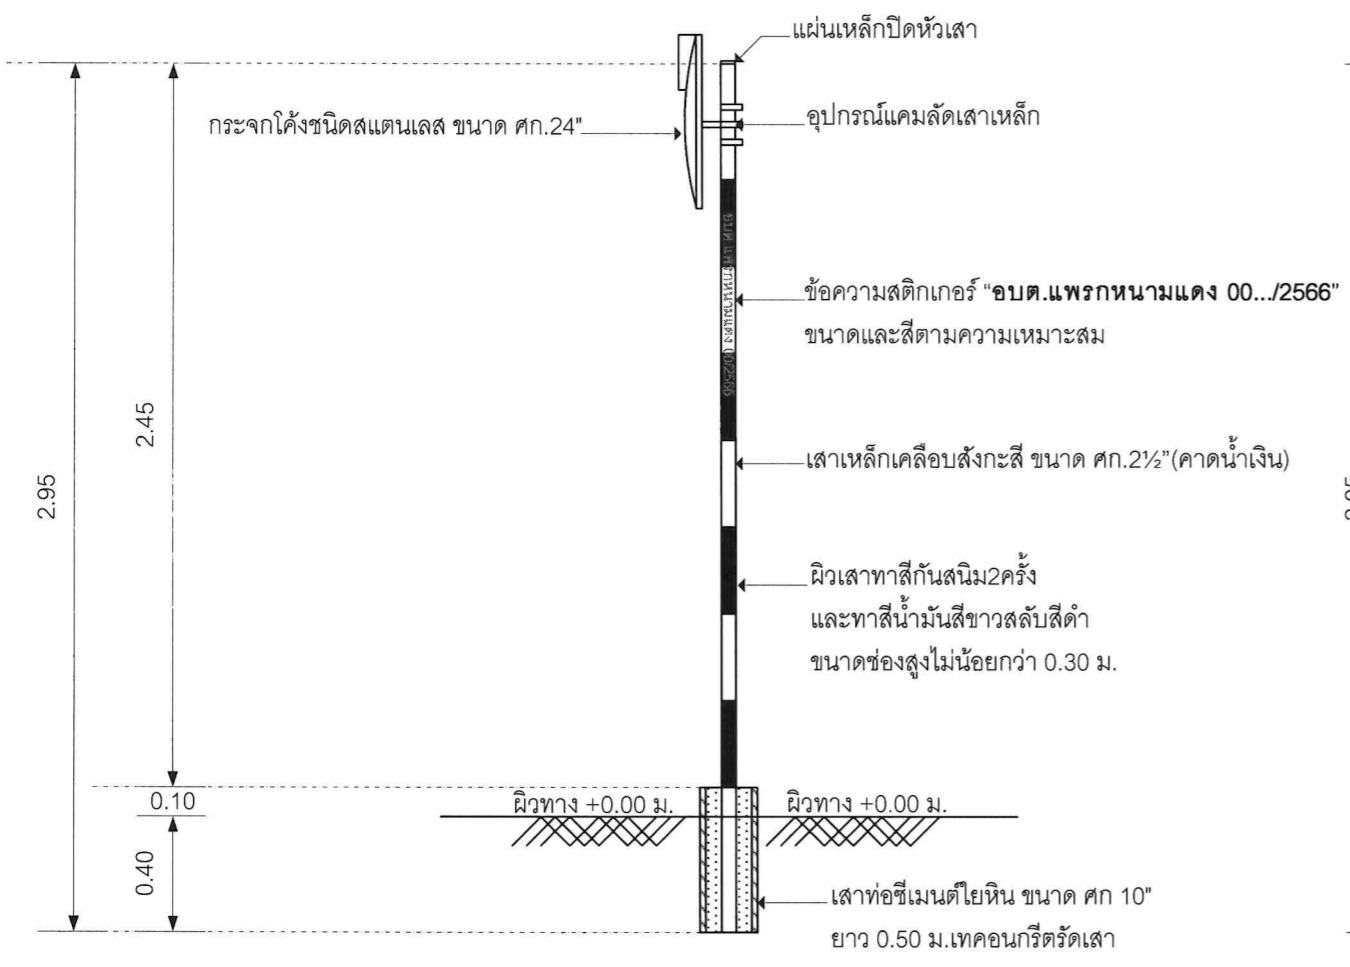

แบบขยายกระจกโค้ง ด้านข้าง
SCALE 1:25

แบบขยายกระจกโค้ง ด้านหน้า
SCALE 1:25

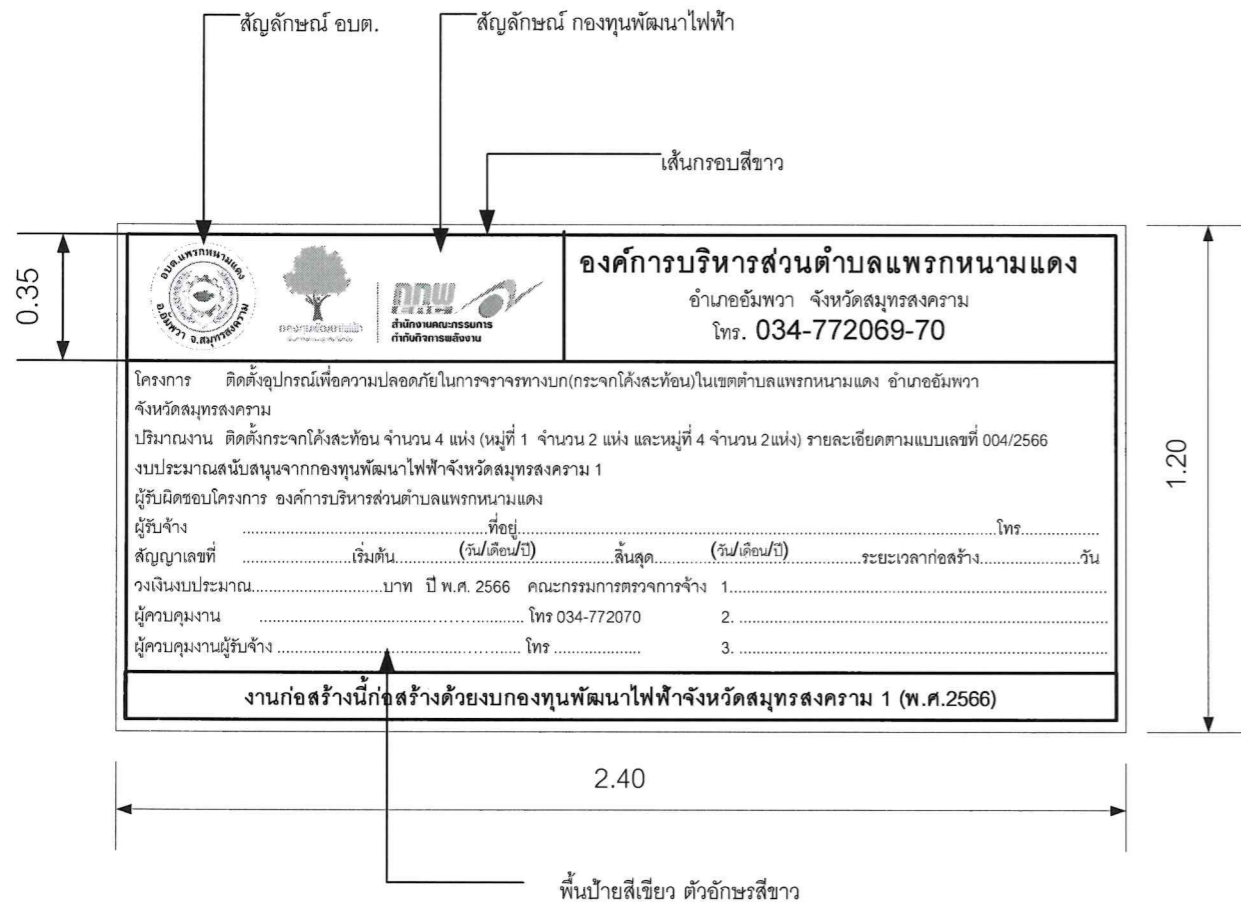

แบบป้ายโครงการ

ข้อกำหนดการใช้เครื่องหมายสัญลักษณ์ของกองทุนพัฒนาไฟฟ้า

เครื่องหมายสัญลักษณ์ในการประชาสัมพันธ์การดำเนินงานของกองทุนพัฒนาไฟฟ้า สามารถดาวน์โหลดไฟล์รูปภาพ จากเว็บไซต์ของกองทุนพัฒนาไฟฟ้า (<https://pdf.erc.or.th>) โดยใช้สัญลักษณ์ให้เป็นไปตามที่กองทุนพัฒนาไฟฟ้ากำหนด

หมายเหตุ ข้อความในป้าย ใช้ข้อความในสัญญาจ้าง



ตัวอย่าง สัญลักษณ์ อบต.



ตัวอย่าง สัญลักษณ์ กองทุนพัฒนาไฟฟ้า



โครงการติดตั้งอุปกรณ์เพื่อความ
ปลอดภัยในการจราจรทางบก
(กระจกโค้งสะท้อน)
ในเขตตำบลแพรกหนามแดง
อำเภออัมพวา จังหวัดสมุทรสงคราม

สถานที่ก่อสร้าง
หมู่ที่ 1 และหมู่ที่ 4 ต.แพรกหนามแดง

เขียนแบบ
(นายอานนท์ เปรุนาวิน)
นายช่างโยธา

ตรวจ
(นายพงษ์ศักดิ์ แก้วสนิท)
ผอ.กองช่าง

เห็นชอบ
(นายพิเชฐ จินทรจรัส)
ปลัด อบต.แพรกหนามแดง

อนุมัติ
(นายทวีป อมศิริ)
นายก อบต.แพรกหนามแดง

No.	Date.	Description.

DRAWING TITLE

ชื่อแบบ ป้ายโครงการฯ

แบบเลขที่ 004/2566

DRAWING No. 3 / 5

DATE.....
.....

ระยะในแบบกำหนดโดยเป็นตัวเลข
ห้ามวัดระยะจากแบบ

รายละเอียดโครงสร้างป้ายโครงการ



โครงการติดตั้งอุปกรณ์เพื่อความ
ปลอดภัยในการจราจรทางบก
(กระจกโค้งสะท้อน)
ในเขตตำบลแพรกหนามแดง
อำเภออัมพวา จังหวัดสมุทรสงคราม

สถานที่ก่อสร้าง
หมู่ที่ 1 และหมู่ที่ 4 ต.แพรกหนามแดง

เขียนแบบ
(นายอานนท์ เปรมาวิน)
นายช่างโยธา

ตรวจ
(นายพงษ์ศักดิ์ แก้วสนิท)
ผอ.กองช่าง

เห็นชอบ
(นายพิเชฐ จันทร์จรัส)
ปลัด อบต.แพรกหนามแดง

อนุมัติ
(นายทวีป อมศิริ)
นายก อบต.แพรกหนามแดง

No.	Date.	Description.


DRAWING TITLE
ชื่อแบบ รายละเอียดป้ายโครงการ

แบบเลขที่ 004/2566

DRAWING No. 4 / 5


DATE.....
.....

ระยะในแบบกำหนดโดยเป็นตัวเลข
ห้ามวัดระยะจากแบบ

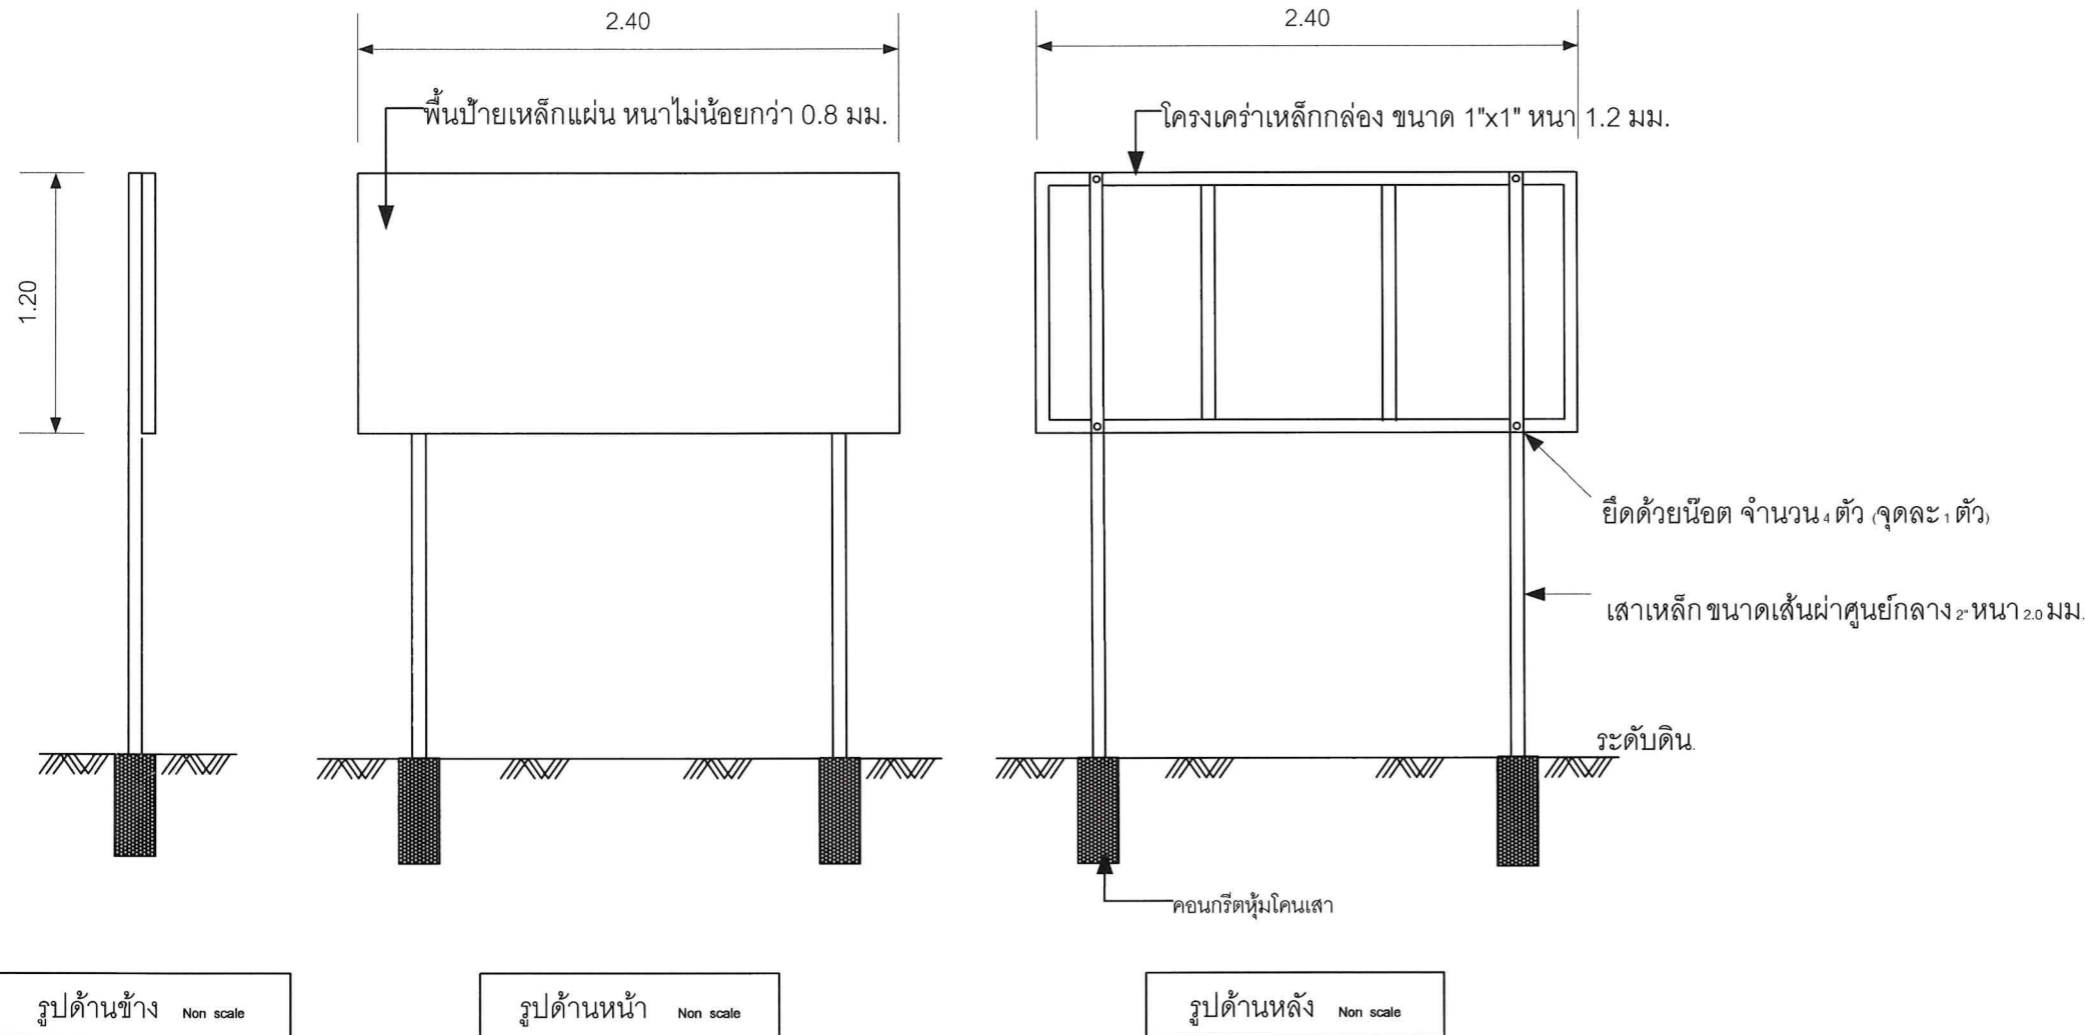




รายละเอียดประกอบ

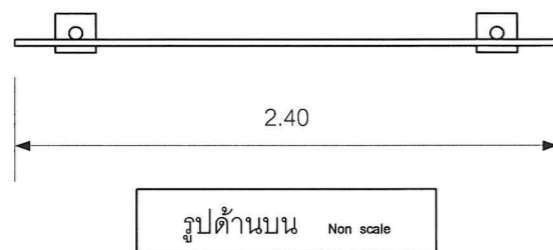1. เสา ป้าย ให้ใช้น้ำมัน (สีเขียว)
2. ก้อนทาสีทับหน้าให้ทาสีกันสนิมอย่างน้อย 1 ครั้ง
3. เสาเหล็ก หนา 2.0 มม.
4. คอนกรีตหุ้มโคนเสา
5. สถานที่ติดตั้งป้ายให้ติดตั้งตามแบบที่กำหนด หรือที่ผู้ควบคุมงานกำหนด
6. มิติเป็นเมตร นอกจากที่ระบุเป็นอย่างอื่น






แบบป้ายประชาสัมพันธ์โครงการ

รายละเอียดป้ายระหว่างดำเนินการก่อสร้าง

  	โครงการก่อสร้างขององค์การบริหารส่วนตำบลแพรกหนามแดง โทร 0-3477-2069-70
โครงการ ติดตั้งอุปกรณ์เพื่อความปลอดภัยในการจราจรทางบก(กระจกโค้งสะท้อน)ในเขตตำบลแพรกหนามแดง อำเภออัมพวา จังหวัดสมุทรสงคราม ปริมาณงาน ติดตั้งกระจกโค้งสะท้อน จำนวน 4 แห่ง (หมู่ที่ 1 จำนวน 2 แห่ง และหมู่ที่ 4 จำนวน 2 แห่ง) รายละเอียดตามแบบเลขที่ 004/2566งบประมาณสนับสนุนจากกองทุนพัฒนาไฟฟ้าจังหวัดสมุทรสงคราม 1 ผู้รับผิดชอบโครงการ องค์การบริหารส่วนตำบลแพรกหนามแดง ผู้รับจ้าง ที่อยู่..... โทร..... สัญญาเลขที่ เริ่มต้น..... สิ้นสุด..... ระยะเวลาก่อสร้าง.....วัน งบประมาณ.....บาท ปี พ.ศ. 2566 คณะกรรมการตรวจการจ้าง 1..... ผู้ควบคุมงาน โทร 034-772070 2..... ผู้ควบคุมงานผู้รับจ้าง โทร..... 3.....	
งานก่อสร้างนี้ก่อสร้างด้วยงบกองทุนพัฒนาไฟฟ้าจังหวัดสมุทรสงคราม 1 (พ.ศ.2566)	

- หมายเหตุ 1.** แผ่นป้ายให้ใช้ ขนาด 1.20 เมตร ยาว 2.40 เมตร
 พื้นป้ายสีเขียวอักษรสีขาว ขนาดเหมาะสมกับป้าย
- ให้ผู้รับจ้างดำเนินการติดตั้งภายใน 7 วัน นับแต่วันลงนามในสัญญาจ้าง
 - สำหรับงานก่อสร้างทาง หรือคลอง หรือลำน้ำให้จัดทำป้ายจำนวน 2 ป้าย โดยติดตั้งที่จุดเริ่มต้น และจุดสิ้นสุดงานก่อสร้างดังกล่าว
 - ป้ายต้องมีความคงทนตลอดระยะเวลาการก่อสร้าง และอีกไม่น้อยกว่า 6 เดือน หลังจากงานแล้วเสร็จ หากเกิดการชำรุด ผู้รับจ้างต้องดำเนินการแก้ไขให้อยู่ในสภาพดี

รายละเอียดป้ายแสดงสาเหตุของความล่าช้า (ในกรณีที่เกิดความล่าช้า)


  	โครงการก่อสร้างขององค์การบริหารส่วนตำบลแพรกหนามแดง โทร 0-3477-2069-70
สาเหตุความล่าช้า..... ระยะเวลาที่คาดว่าจะแล้วเสร็จ ระยะเวลาการขยายตามสัญญาจ้าง.....	
งานก่อสร้างนี้ก่อสร้างด้วยงบกองทุนพัฒนาไฟฟ้าจังหวัดสมุทรสงคราม 1 (พ.ศ.2566)	

- หมายเหตุ 1.** แผ่นป้ายให้ใช้ ขนาด 1.20 เมตร ยาว 2.40 เมตร พื้นป้ายสีเขียว อักษรสีขาว ขนาดเหมาะสมกับป้าย
- กรณีไม่สามารถดำเนินการก่อสร้างให้แล้วเสร็จทันตามสัญญาจ้าง ให้ผู้รับจ้างทำการติดตั้งป้ายแสดงเหตุ ของความล่าช้าก่อนหมดเวลาในสัญญาจ้าง โดยติดตั้งป้ายดังกล่าวไว้คู่กับป้ายระหว่างดำเนินการก่อสร้าง





โครงการติดตั้งอุปกรณ์เพื่อความปลอดภัยในการจราจรทางบก
 (กระจกโค้งสะท้อน)
 ในเขตตำบลแพรกหนามแดง
 อำเภออัมพวา จังหวัดสมุทรสงคราม

สถานที่ก่อสร้าง
 หมู่ที่ 1 และหมู่ที่ 4 ต.แพรกหนามแดง

เขียนแบบ 
 (นายอานนท์ เปรุณาวิน)
 นายช่างโยธา

ตรวจ 
 (นายพงษ์ศักดิ์ แก้วสนิท)
 ผอ.กองช่าง

เห็นชอบ 
 (นายพิเชฐ จันทร์จรัส)
 ปลัด อบต.แพรกหนามแดง

อนุมัติ 
 (นายทวีป อมศิริ)
 นายก อบต.แพรกหนามแดง

No.	Date.	Description.

DRAWING TITLE

ชื่อแบบ แบบป้ายประชาสัมพันธ์โครงการ

แบบเลขที่ 004/2566

DRAWING No. 5/5

DATE.....

.....

ระยะในแบบกำหนดโดยเป็นตัวเลข
 ห้ามวัดระยะจากแบบ