



แบบปรับปรุงศาลาประชาคม หมู่ที่ 6 ต.แพรกกหนามแดง
อ.อัมพวา จ.สมุทรสงคราม

แบบองค์การบริหารส่วนตำบลแพรกกหนามแดง เลขที่ 003/2568

โครงการปรับปรุงศาลาประชาคม หมู่ที่ 6 ต.แพรกกหนามแดง
อ.อัมพวา จ.สมุทรสงคราม



แบบปรับปรุงศาลาประชาคม
หมู่ที่ 6 ต.แพรกกหนามแดง
อ.อัมพวา จ.สมุทรสงคราม

สถานที่ก่อสร้าง
หมู่ที่ 6 ต.แพรกกหนามแดง

เขียนแบบ

(นายพงษ์ศักดิ์ แก้วสนิท)
ผอ.กองช่าง อบต.แพรกกหนามแดง

เห็นชอบ

(นายพงษ์ศักดิ์ แก้วสนิท)
ผอ.กองช่าง อบต.แพรกกหนามแดง
รักษาราชการแทนปลัดอบต.แพรกกหนามแดง

อนุมัติ

(นายทวีป อมศิริ)
นายก อบต.แพรกกหนามแดง

ชื่อแบบ

แผนที่จุดดำเนินการก่อสร้าง

แบบเลขที่ 003/2568

แผ่นที่ 01 - 8

หมายเหตุ
ระยะในแบบกำหนดโดยเป็นตัวเลข
ห้ามวัดระยะจากแบบ



รายละเอียดการปรับปรุง

1. รื้อ - เปลี่ยนกระเบื้องหลังคาที่ชำรุด รื้อและติดตั้งฝ้าเพดานฉาบเรียบแทนที่ชำรุด
2. รื้อ - เปลี่ยนโถส้วม ปูกระเบื้องพื้นและผนังห้องน้ำ ขนาด 8x8 นิ้วพร้อมยาแนว ติดตั้งสายชำระพร้อมอุปกรณ์ , ราวพาดผ้า ที่ใส่กระดาษชำระ
3. รื้อดวงโคม - สวิตช์ ปลั๊ก พร้อมสายไฟฟ้า และติดตั้งไฟฟ้าแสงสว่างใหม่ พร้อมตู้คอนซูเมอร์ยูนิต ชุด 8 ช่อง เมน 50 A
4. เปลี่ยนมือจับประตู-หน้าต่างที่ชำรุด , ติดตั้งบานพับหน้าต่างที่ชำรุด
5. ทาสีประตู-หน้าต่าง , ทาสีอาคารภายนอก - ภายใน และทาสีฝ้าเพดาน



แบบปรับปรุงศาลาประชาคม
หมู่ที่ 6 ต.แพรกหนามแดง
อ.อัมพวา จ.สมุทรสงคราม

สถานที่ก่อสร้าง
หมู่ที่ 6 ต.แพรกหนามแดง

เขียนแบบ
(นายพงษ์ศักดิ์ แก้วสนิท)
ผอ.กองช่าง อบต.แพรกหนามแดง

เห็นชอบ
(นายพงษ์ศักดิ์ แก้วสนิท)
ผอ.กองช่าง อบต.แพรกหนามแดง
รักษาราชการแทนปลัดอบต.แพรกหนามแดง


อนุมัติ
(นายทวีป อมศิริ)
นายก อบต.แพรกหนามแดง

ชื่อแบบ
แผนที่จุดดำเนินการก่อสร้าง


แบบเลขที่ 003/2568

แผ่นที่ 02 - 8

หมายเหตุ
ระยะในแบบกำหนดโดยเป็นตัวเลข
ห้ามวัดระยะจากแบบ

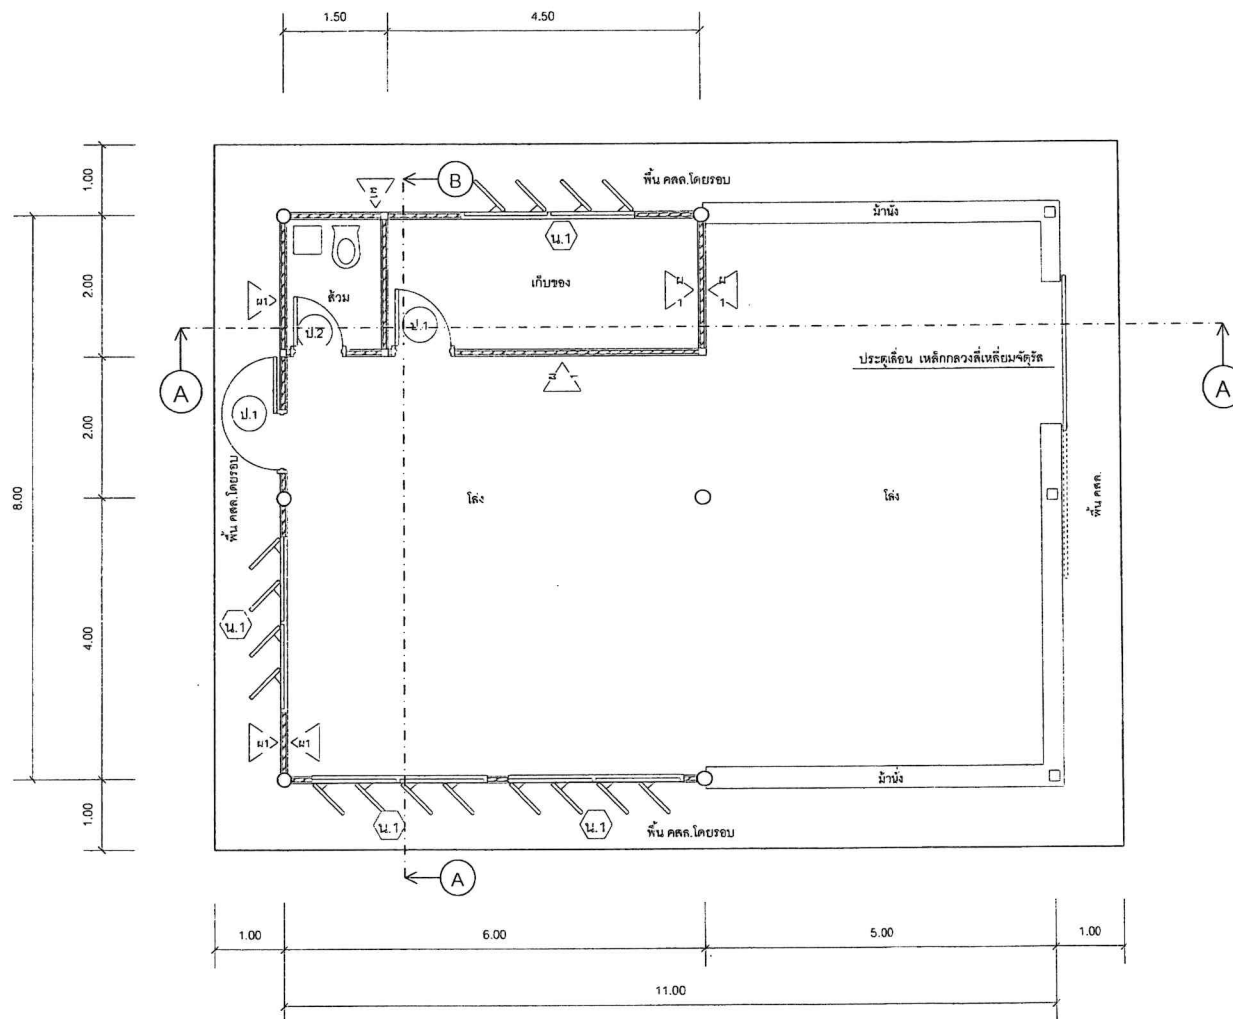


แปลนพื้น Scale: 1 : 75

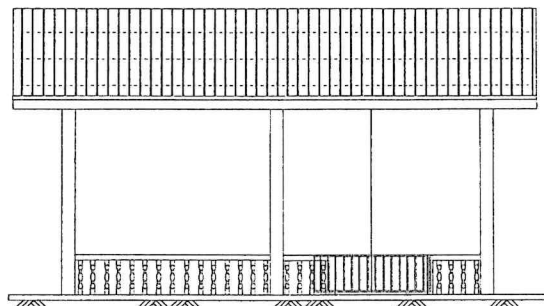


รูปด้าน 1 Scale: 1 : 100



รูปด้าน 2 Scale: 1 : 100

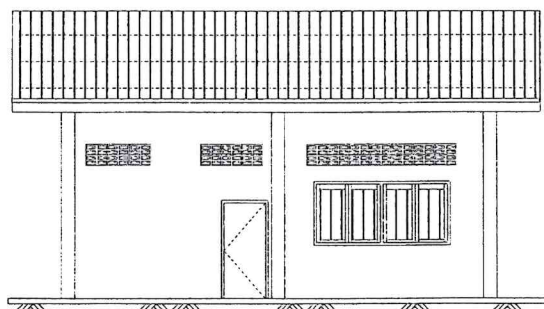

รูปด้าน 3 Scale: 1 : 100

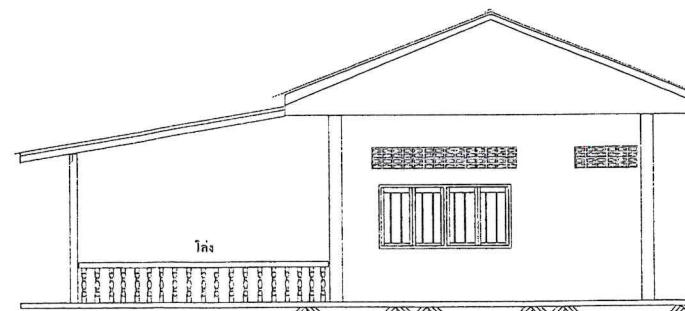

รูปด้าน 4 Scale: 1 : 100



แบบปรับปรุงศาลาประชาคม
หมู่ที่ 6 ต.แพรกหนามแดง
อ.อัมพวา จ.สมุทรสงคราม

สถานที่ก่อสร้าง
หมู่ที่ 6 ต.แพรกหนามแดง

เขียนแบบ

(นายพงษ์ศักดิ์ แก้วสนิท)
ผอ.กองช่าง อบต.แพรกหนามแดง

เห็นชอบ

(นายพงษ์ศักดิ์ แก้วสนิท)
ผอ.กองช่าง อบต.แพรกหนามแดง
รักษาราชการแทนปลัดอบต.แพรกหนามแดง

อนุมัติ

(นายทวีป อมศิริ)
นายก อบต.แพรกหนามแดง

ชื่อแบบ


แผนที่จัดดำเนินการก่อสร้าง

แบบเลขที่ 003/2568

แผ่นที่ 03 - 8

หมายเหตุ

ระยะในแบบกำหนดโดยเป็นตัวเลข
ห้ามวัดระยะจากแบบ

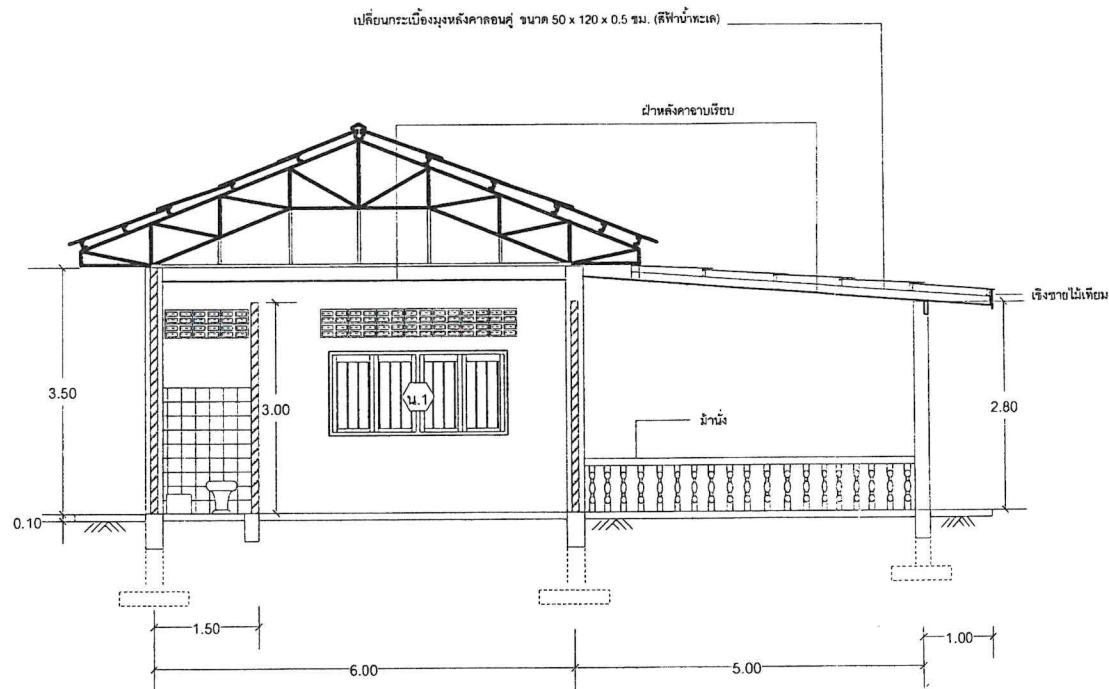

รูปตัด A-A Scale: 1 : 75



แบบปรับปรุงศาลาประชาคม
หมู่ที่ 6 ต.แพรทนามแดง
อ.อัมพวา จ.สมุทรสงคราม

สถานที่ก่อสร้าง
หมู่ที่ 6 ต.แพรทนามแดง

เขียนแบบ
(นายพงษ์ศักดิ์ แก้วสนิท)
ผอ.กองช่าง อบต.แพรทนามแดง

เห็นชอบ
(นายพงษ์ศักดิ์ แก้วสนิท)
ผอ.กองช่าง อบต.แพรทนามแดง
รักษาราชการแทนปลัดอบต.แพรทนามแดง


อนุมัติ
(นายทวีป อมศิริ)
นายก อบต.แพรทนามแดง

ชื่อแบบ
แผนที่จุดดำเนินการก่อสร้าง

แบบเลขที่ 003/2568

แผ่นที่ 04 - 8

หมายเหตุ
ระยะในแบบกำหนดโดยเป็นตัวเลข
ห้ามวัดระยะจากแบบ

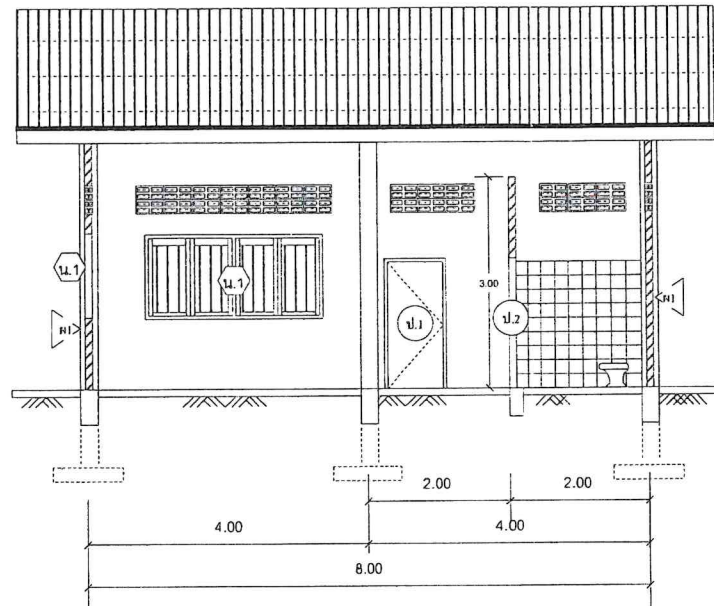

รูปตัด A-B Scale: 1 : 75



แบบปรับปรุงศาลาประชาคม
หมู่ที่ 6 ต.แพรกกหนามแดง
อ.อัมพวา จ.สมุทรสงคราม

สถานที่ก่อสร้าง
หมู่ที่ 6 ต.แพรกกหนามแดง

เขียนแบบ

(นายพงษ์ศักดิ์ แก้วสนิท)
ผอ.กองช่าง อบต.แพรกกหนามแดง

เห็นชอบ

(นายพงษ์ศักดิ์ แก้วสนิท)
ผอ.กองช่าง อบต.แพรกกหนามแดง
รักษาราชการแทนปลัดอบต.แพรกกหนามแดง

อนุมัติ


(นายทวีป อมศิริ)
นายก อบต.แพรกกหนามแดง

ชื่อแบบ
แผนที่จุดดำเนินการก่อสร้าง

แบบเลขที่ 003/2568

แผ่นที่ 05 - 8

หมายเหตุ
ระยะในแบบกำหนดโดยเป็นตัวเลข
ห้ามวัดระยะจากแบบ

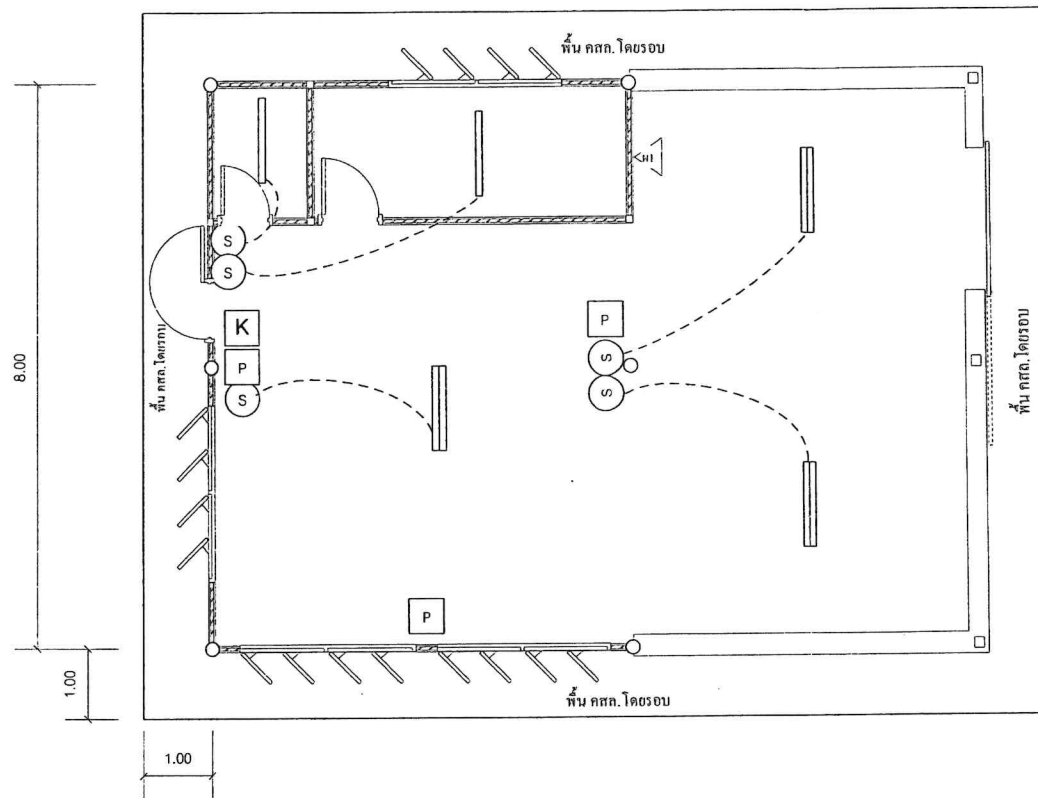

แปลนไฟฟ้าใหม่ Scale: 1 : 75

สัญลักษณ์ไฟฟ้า

-  สวิตช์ไฟฟ้า
-  ปลั๊กไฟฟ้า
-  หลอดไฟฟ้า ขนาด 1x 36 วัตต์พร้อมโคม
-  หลอดไฟฟ้า ขนาด 1x 36 วัตต์พร้อมโคม
-  แนวการเดินสายไฟฟ้า
-  ตู้คอนซูเมอร์ยูนิต

ตู้คอนซูเมอร์ยูนิต ขนาด 8 ช่อง รวมเมนเบรกเกอร์ และอุปกรณ์กันไฟดูดรั่ว

ขนาดวงจรเบรกเกอร์ย่อย 6 ช่อง 16A x 3, 20A x 2, 32A x 1 ระบบไฟ 1 เฟส
รองรับแรงดันไฟฟ้าบ้าน 220 โวลต์ ขนาด (ก x ล x ส) ไม่น้อยกว่า 25 x 10 x 20 ซม.

ในชุดประกอบด้วย

- เมนเบรกเกอร์ MCB 2 Pole 50A จำนวน 1 ตัว
- อุปกรณ์กันไฟดูดรั่ว RCD 2 Pole 63A จำนวน 1 ตัว
- เบรกเกอร์ลูกย่อย 1 Pole 16A จำนวน 3 ตัว
- เบรกเกอร์ลูกย่อย 1 Pole 20A จำนวน 2 ตัว
- เบรกเกอร์ลูกย่อย 1 Pole 32A จำนวน 1 ตัว

งานไฟฟ้า

1. ทำการติดตั้งดวงโคมไฟฟ้า ตามแบบกำหนด โดยให้ร้อยสายไฟฟ้าตามท่อ PVC พร้อมติดตั้งสวิตช์ไฟฟ้า, ปลั๊กไฟฟ้า ให้เรียบร้อย



แบบปรับปรุงศาลาประชาคม
หมู่ที่ 6 ต.แพรกหนามแดง
อ.อัมพวา จ.สมุทรสงคราม

สถานที่ก่อสร้าง
หมู่ที่ 6 ต.แพรกหนามแดง

เขียนแบบ
(นายพงษ์ศักดิ์ แก้วสนิท)
ผอ.กองช่าง อบต.แพรกหนามแดง

เห็นชอบ
(นายพงษ์ศักดิ์ แก้วสนิท)
ผอ.กองช่าง อบต.แพรกหนามแดง
รักษาราชการแทนปลัดอบต.แพรกหนามแดง

อนุมัติ
(นายทวีป อมศิริ)
นายก อบต.แพรกหนามแดง

ชื่อแบบ
แผนที่จุดดำเนินการก่อสร้าง

แบบเลขที่ 003/2568

แผ่นที่ 06 - 8

หมายเหตุ
ระยะในแบบกำหนดโดยเป็นตัวเลข
ห้ามวัดระยะจากแบบ



แบบปรับปรุงศาลาประชาคม
หมู่ที่ 6 ต.แพร่งทนามแดง
อ.อัมพวา จ.สมุทรสงคราม

สถานที่ก่อสร้าง
หมู่ที่ 6 ต.แพร่งทนามแดง

เขียนแบบ
(นายพงษ์ศักดิ์ แก้วสนิท)
ผอ.กองช่าง อบต.แพร่งทนามแดง

เห็นชอบ
(นายพงษ์ศักดิ์ แก้วสนิท)
ผอ.กองช่าง อบต.แพร่งทนามแดง
รักษาการแทนปลัดอบต.แพร่งทนามแดง


อนุมัติ
(นายทวีป อมศิริ)
นายก อบต.แพร่งทนามแดง

ชื่อแบบ
แผนที่จุดดำเนินการก่อสร้าง


แบบเลขที่ 003/2568

แผ่นที่ 07 - 8

หมายเหตุ
ระยะในแบบกำหนดโดยเป็นตัวเลข
ห้ามวัดระยะจากแบบ

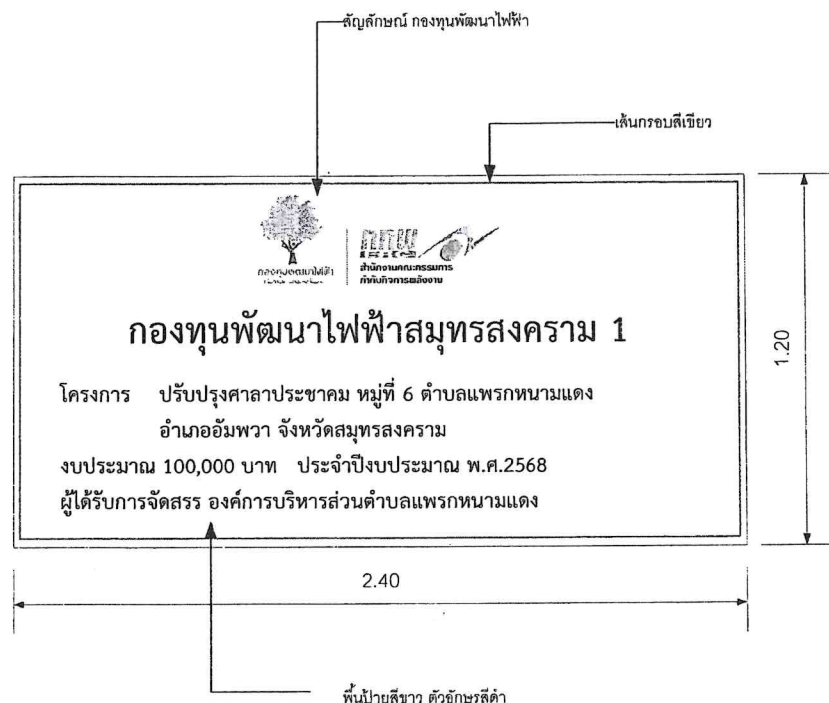

แบบป้ายโครงการ

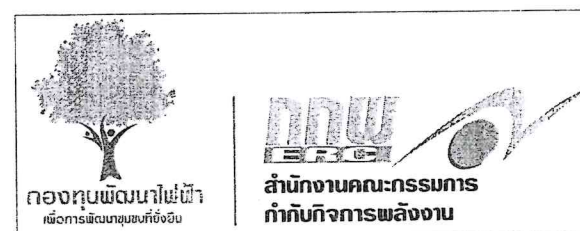


ตัวอย่าง สัญลักษณ์ กองทุนพัฒนาไฟฟ้า

ข้อกำหนดการใช้เครื่องหมายสัญลักษณ์ของกองทุนพัฒนาไฟฟ้า

เครื่องหมายสัญลักษณ์ในการประชาสัมพันธ์การดำเนินงานของกองทุนพัฒนาไฟฟ้า
สามารถดาวน์โหลดไฟล์รูปภาพ จากเว็บไซต์ของกองทุนพัฒนาไฟฟ้า (<https://pdf.erc.or.th>)
โดยใช้สัญลักษณ์ให้เป็นไปตามที่กองทุนพัฒนาไฟฟ้ากำหนด

หมายเหตุ ข้อความในป้าย ใช้ข้อความในสัญญาจ้าง

แบบป้ายโครงการ

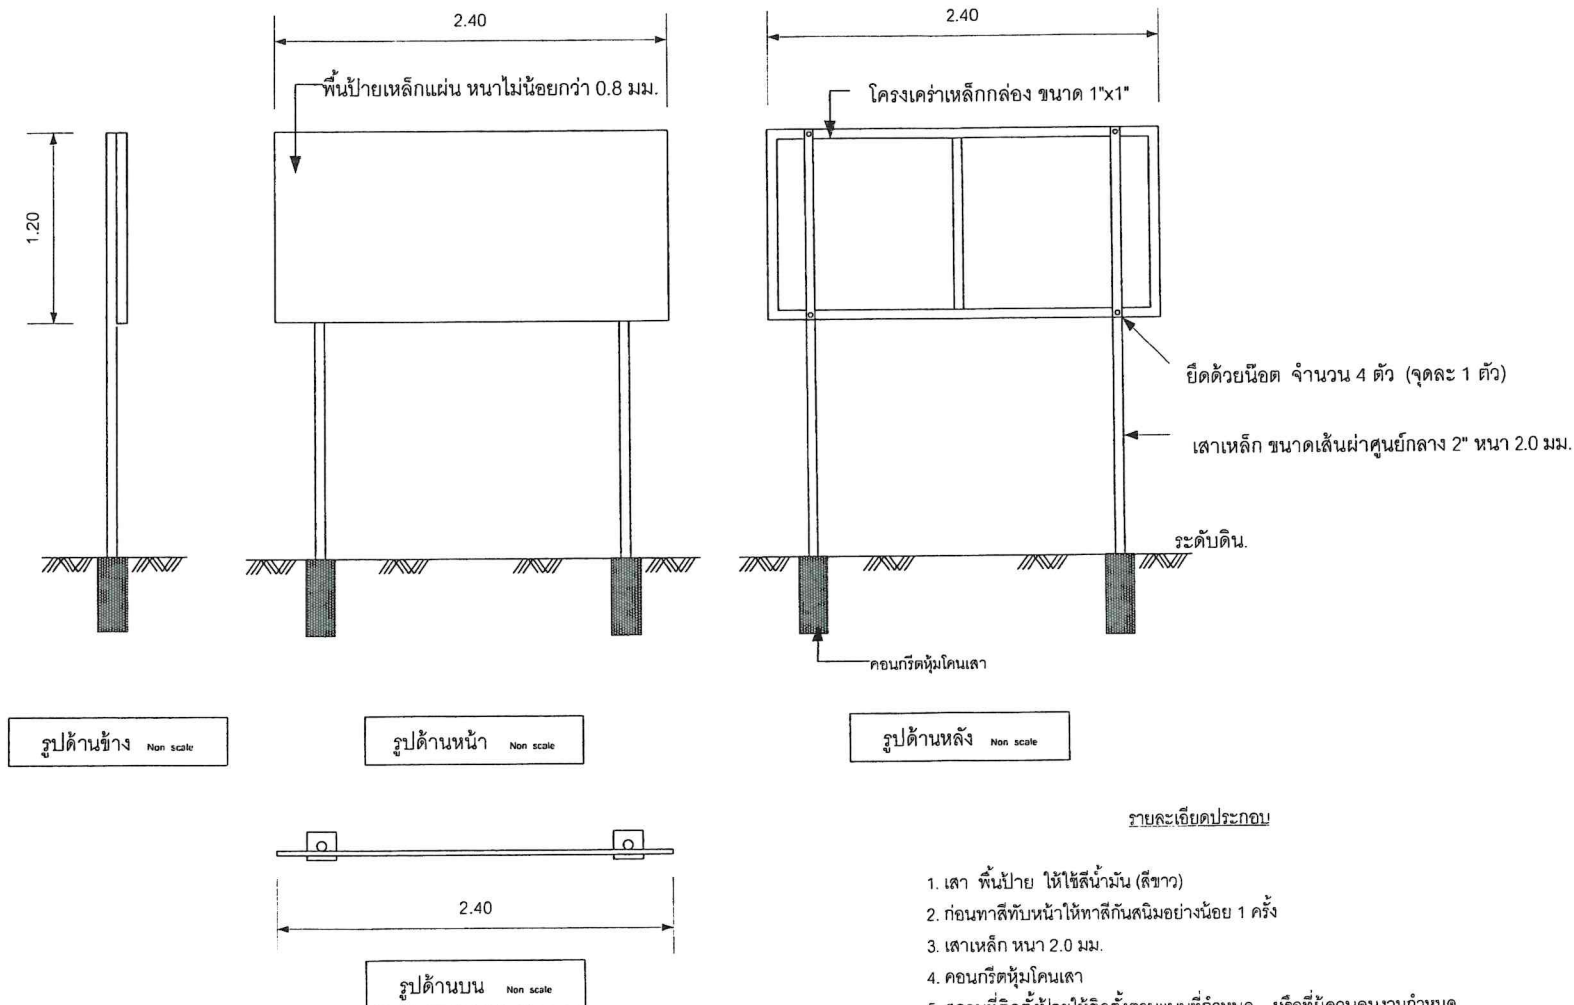

แบบปรับปรุงศาลาประชาคม
หมู่ที่ 6 ต.แพรกหนามแดง
อ.อัมพวา จ.สมุทรสงคราม

สถานที่ก่อสร้าง
หมู่ที่ 6 ต.แพรกหนามแดง

เขียนแบบ
(นายพงษ์ศักดิ์ แก้วสนิท)
ผอ.กองช่าง อบต.แพรกหนามแดง

เห็นชอบ
(นายพงษ์ศักดิ์ แก้วสนิท)
ผอ.กองช่าง อบต.แพรกหนามแดง
รักษาราชการแทนปลัด อบต.แพรกหนามแดง

อนุมัติ
(นายทวีป อมศิริ)
นายก อบต.แพรกหนามแดง

ชื่อแบบ
แผนที่จุดดำเนินการก่อสร้าง

แบบเลขที่ 003/2568

แผ่นที่ 08 - 8

หมายเหตุ
ระยะในแบบกำหนดโดยเป็นตัวเลข
ห้ามวัดระยะจากแบบ